



## PIANO DEGLI INTERVENTI DI SOMMACAMPAGNA - TUTELA DELL'AMBIENTE

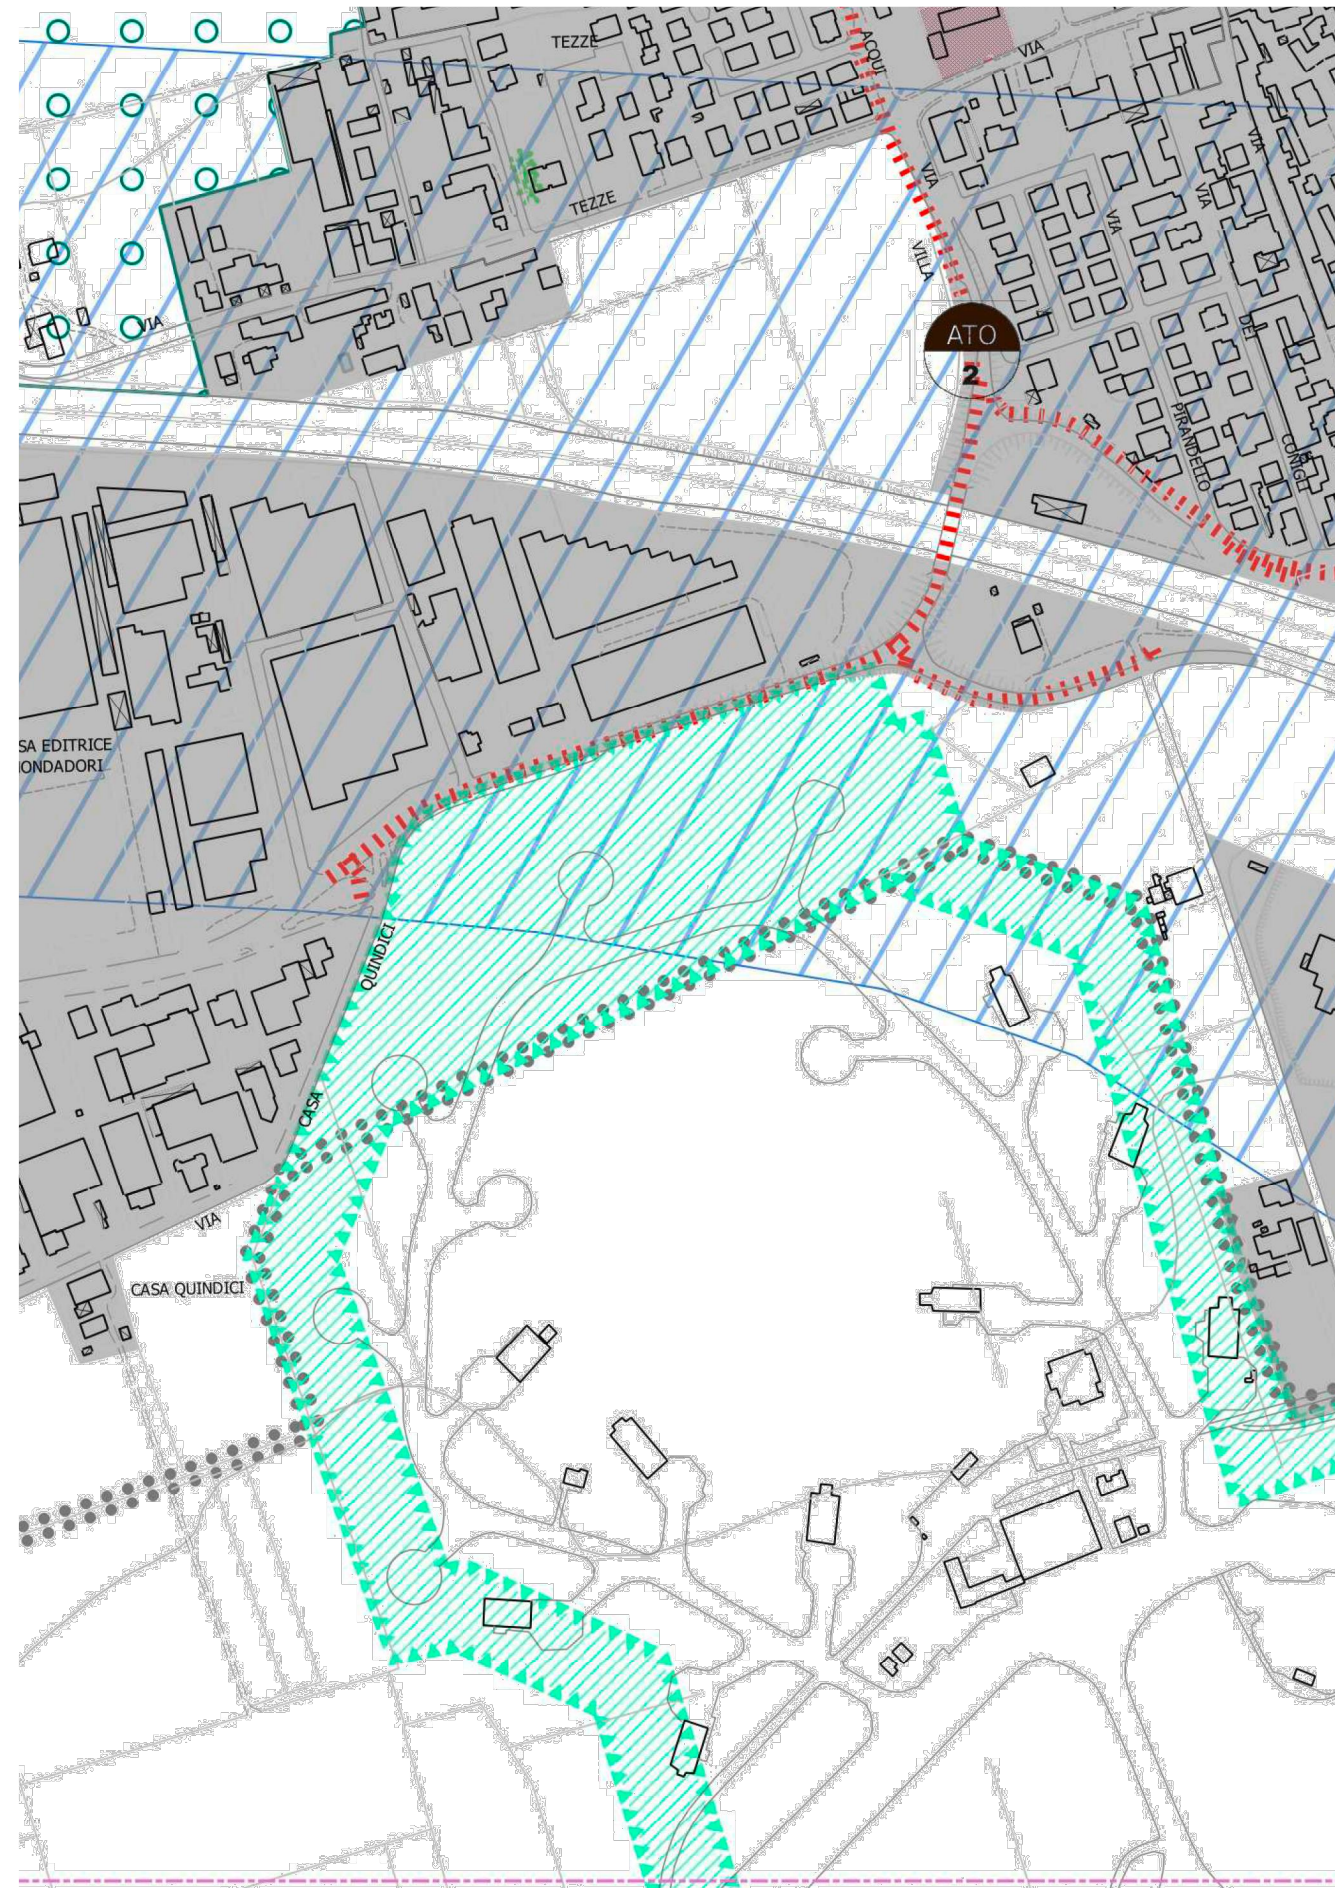

**LEGENDA PIANO DEGLI INTERVENTI DI SOMMACAMPAGNA -  
TUTELA DELL'AMBIENTE**



## PIANO DEGLI INTERVENTI COMUNE DI SOMMACAMPAGNA

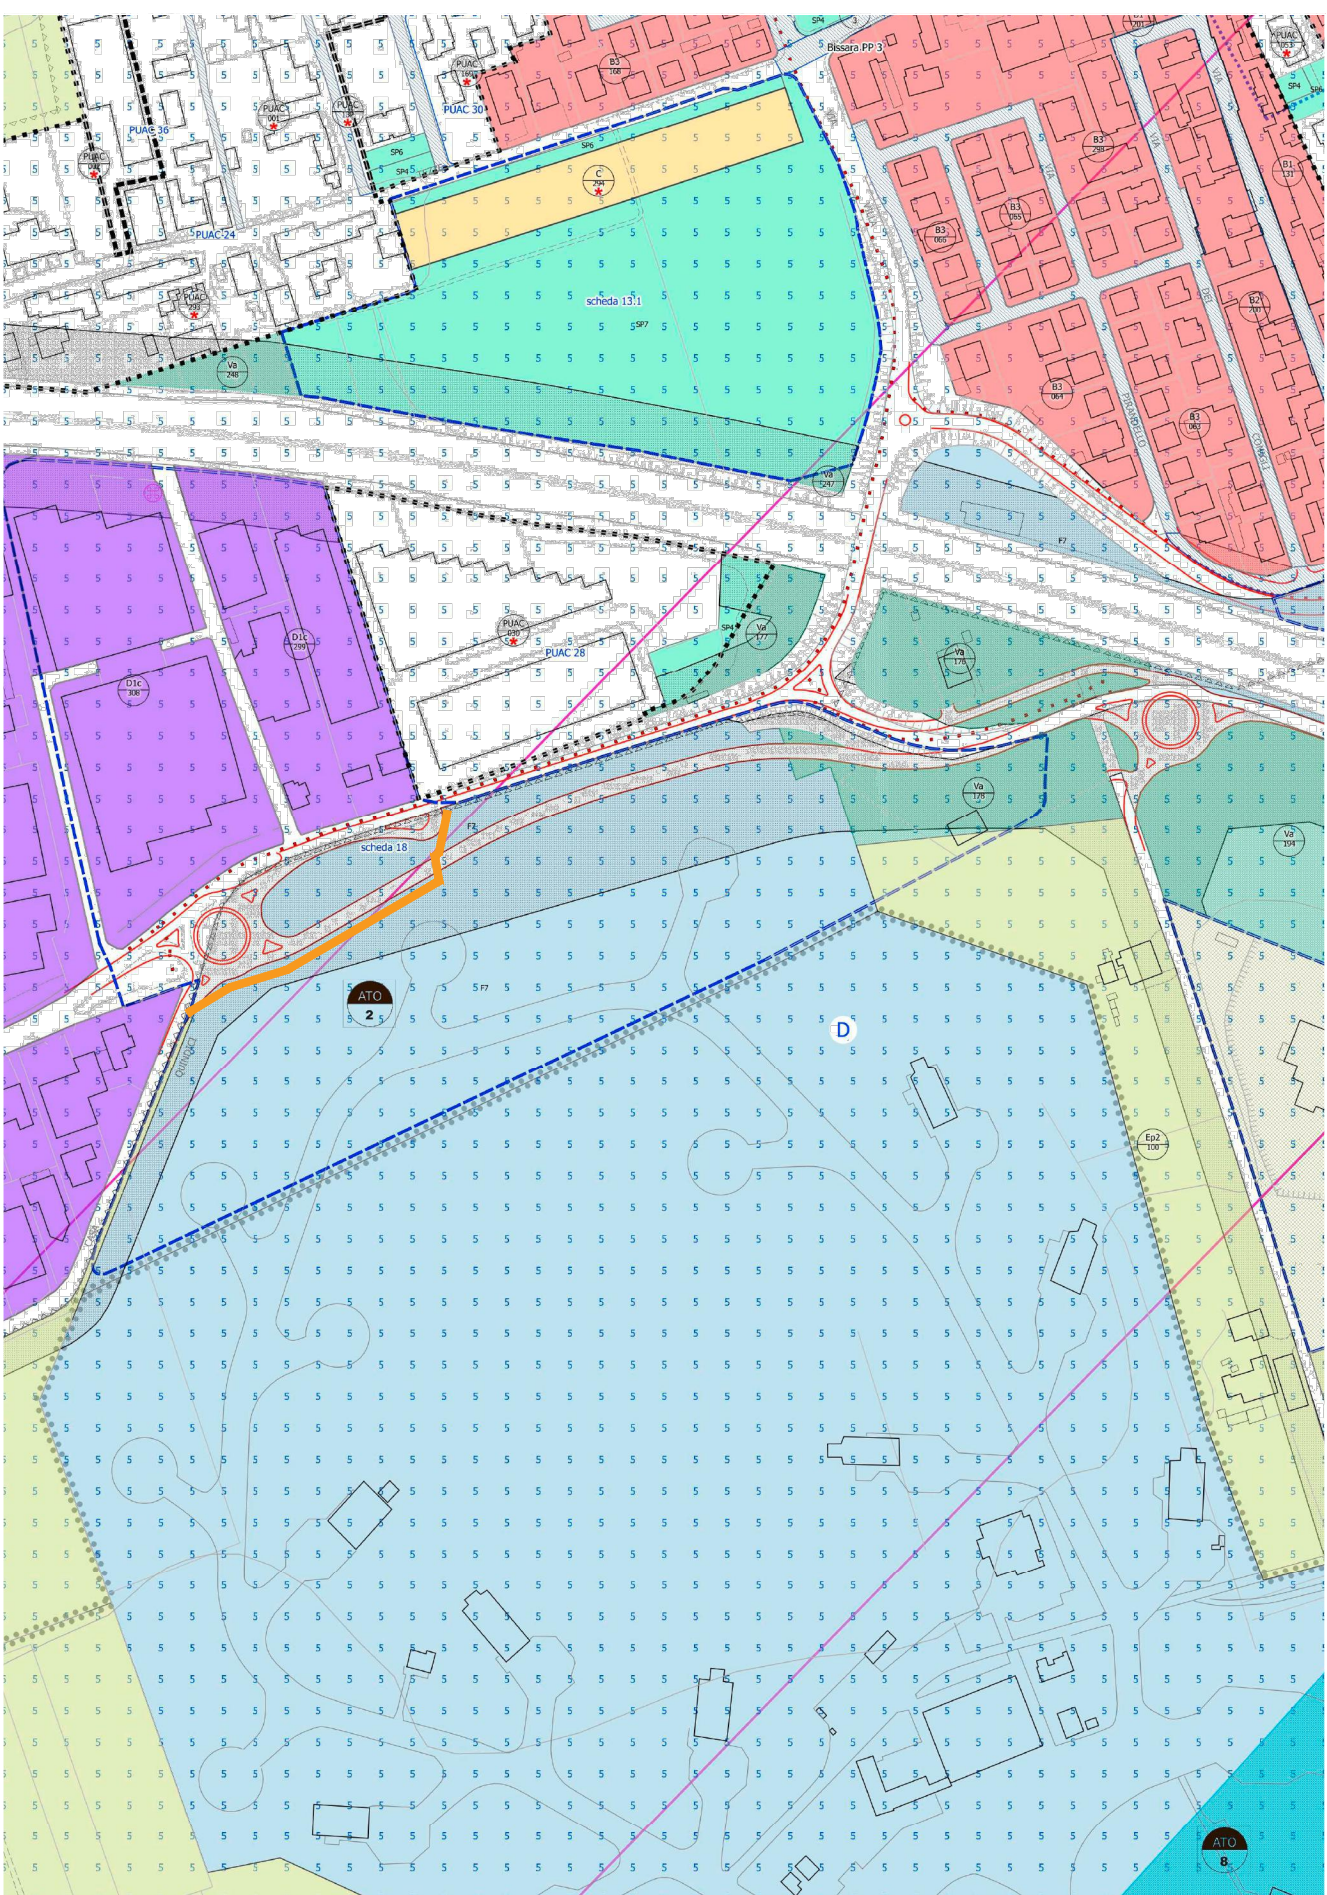

**LEGENDA DEL PIANO DEGLI INTERVENTI COMUNE DI  
SOMMACAMPAGNA**



**REALIZZAZIONE DELLA STRADA DI VARIANTE VIA ARTIGIANATO - AEROPORTO  
NELLA FRAZIONE DI CASELLE**

## PROGETTO ESECUTIVO

Titolo Tav.

## CARTA TECNICA DEI VINCOLI

**IL RESPONSABILE DELL'INTEGRAZIONE DELLE PRESTAZIONI SPECIALISTICHE:**  
ing. Sandro D'Agostini - L&S ENGINEERING srl - Ordine degli Ingegneri di Belluno num. 547 sez. A

**IL PROGETTISTA:**  
ing. Lara Stefani - L&S ENGINEERING srl - Ordine degli Ingegneri di Belluno num. 683 sez. A

**IL COORDINATORE PER LA SICUREZZA IN FASE DI PROGETTAZIONE:**  
prof. ing. Claudio Modena - SM Ingegneria srl - Ordine degli Ingegneri di Verona n. 830 sez. A

DATA: APRILE 2023	RUP: geom. Paolo Franchini	DEC: --	
2.03	<b>COLLABORATORI:</b>	
	ing. Mattia Cesta - SM Ingegneria srl - Ordine degli Ingegneri di Verona n. 4693 sez. A <i>Collaborazione alla progettazione generale</i>	
	ing. Elisa Freгона - L&S ENGINEERING srl - Ordine degli Ingegneri di Belluno num. 1369 sez. A <i>Collaborazione alla progettazione generale</i>	
	ing. Massimo De Pasquai - L&S ENGINEERING srl - Ordine degli Ingegneri di Belluno num. 980 sez. A <i>Collaborazione alla progettazione generale</i>	
1:10'000	<table><tr><td></td></tr></table>	

Nome file: 2.03-2023EG00CRTCT01\_A-CDV

A	EMISSIONE	APR 23	EF	LS	SDA
Rev.	Descrizione	Data	Redatto	Verificato	Approvato

CAPOGRUPPO:

