



Titolo Tav.

PLANIMETRIA COMPARATIVA

**IL RESPONSABILE DELL'INTEGRAZIONE DELLE PRESTAZIONI SPECIALISTICHE:**

ing. Sandro D'Agostini - L&S ENGINEERING srl - Ordine degli Ingegneri di Belluno num. 547 sez. A

**IL PROGETTISTA:**

ing. Lara Stefani - L&S ENGINEERING srl - Ordine degli Ingegneri di Belluno num. 683 sez. A

**IL COORDINATORE PER LA SICUREZZA IN FASE DI PROGETTAZIONE:**

prof. ing. Claudio Modena - SM Ingegneria srl - Ordine degli Ingegneri di Verona n. 830 sez. A

DATA:  
APRILE 2023

RUP:  
geom. Paolo Franchini

DEC:  
--

7.05

**COLLABORATORI:**

ing. Mattia Cesta - SM Ingegneria srl - Ordine degli Ingegneri di Verona n. 4693 sez. A

Collaborazione alla progettazione generale

ing. Elisa Fregona - L&S ENGINEERING srl - Ordine degli Ingegneri di Belluno num. 1369 sez. A

Collaborazione alla progettazione generale

ing. Massimo De Pasqual - L&S ENGINEERING srl - Ordine degli Ingegneri di Belluno num. 980 sez. A

Collaborazione alla progettazione generale

1:1000

Codice	Liv.	WBS	Disciplina	Ambito	Rev.
2	0	2	3	E	G
0	0	T	R	A	P
K	0	1	A		


Nome file: 7.05-2023EG00TRAPK01\_A-PlanComp

Rev.	Descrizione	Data	Redatto	Verificato	Approvato
A	EMISSIONE	APR 23		LS	SDA

CAPOGRUPPO:



MANDANTI:

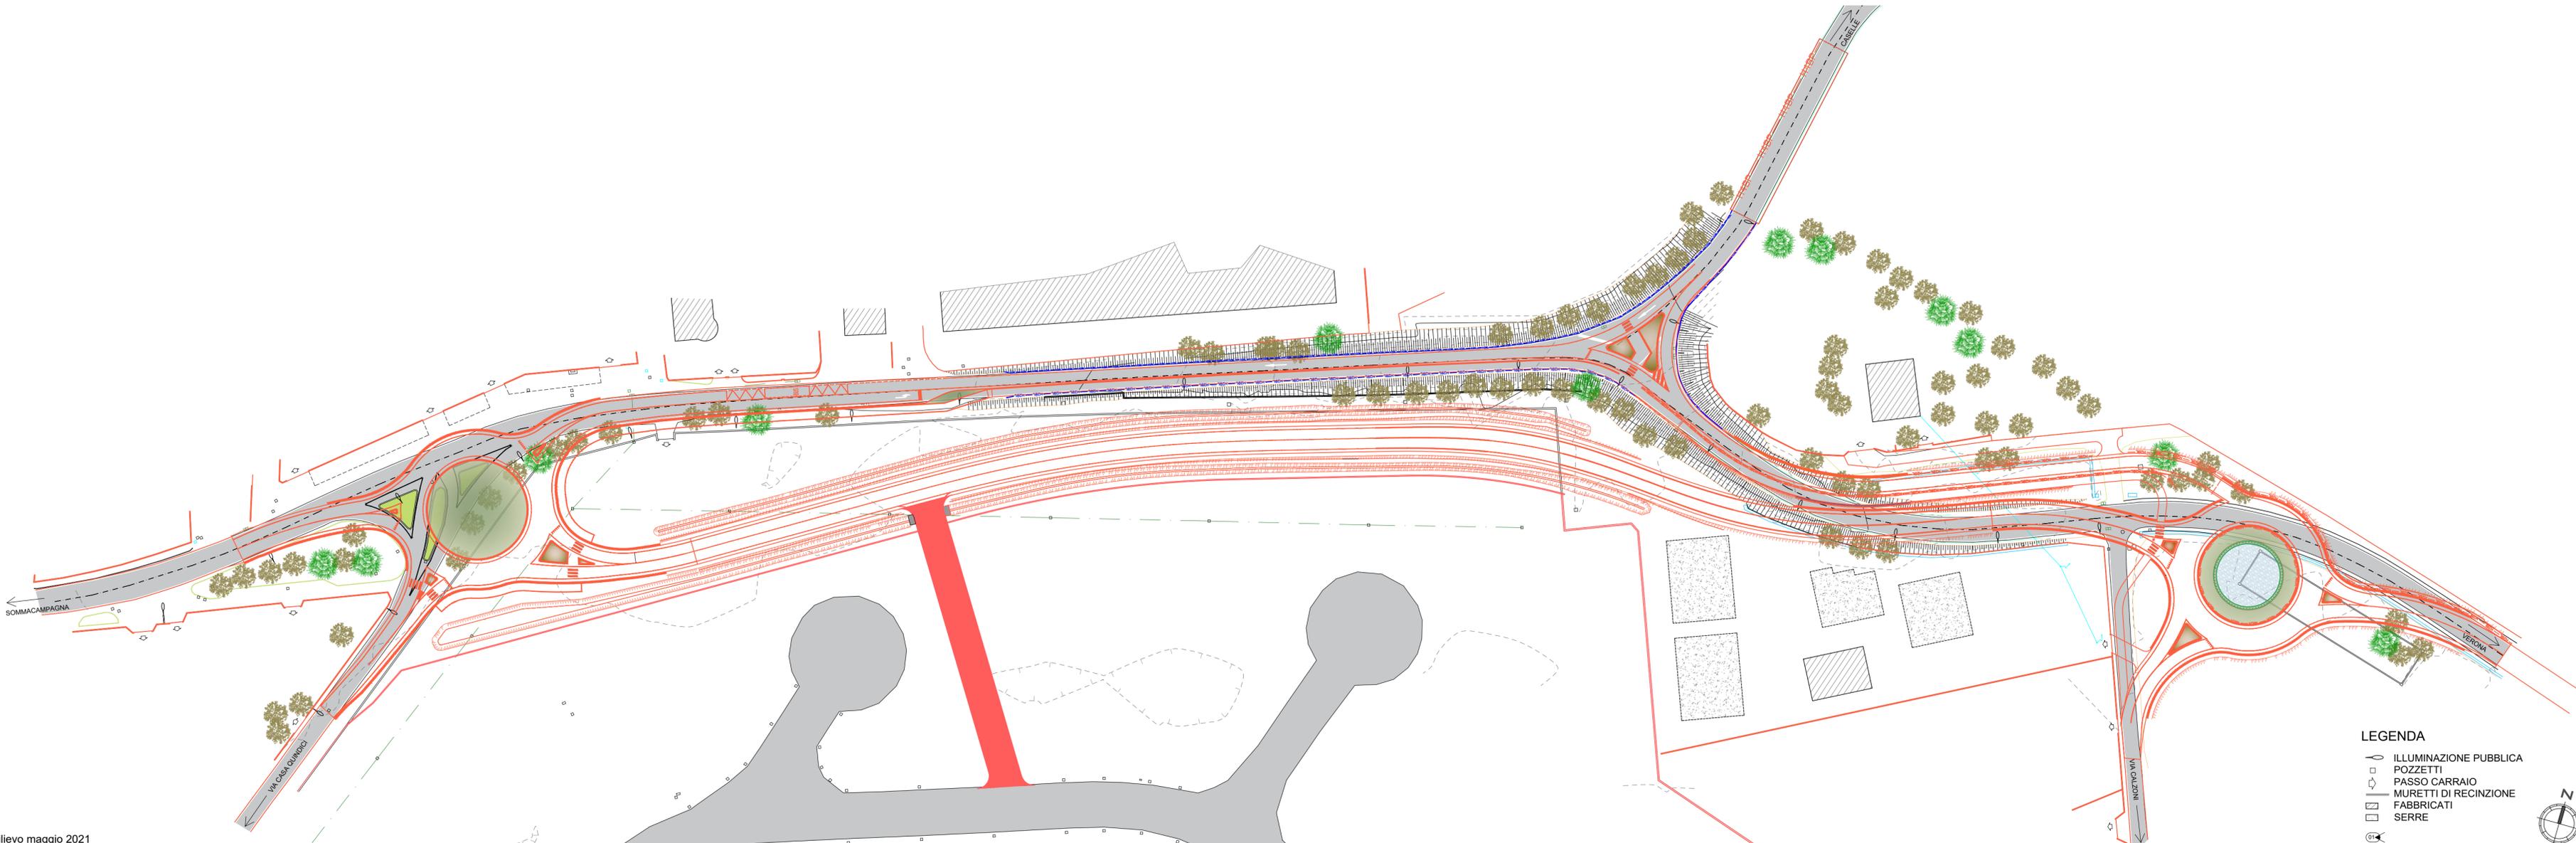

LEGENDA

- ILLUMINAZIONE PUBBLICA
- POZZETTI
- PASSO CARRAIO
- MURETTI DI RECINZIONE
- FABBRICATI
- SERRE

