


LIVELLETTA	L=20.00m i=0.00% Δh=0.00m	L=20.38m i=0.53% Δh=0.11m	L=79.26m R=2000.00m	L=33.79m i=4.49% Δh=1.52m	L=39.87m R=6914.68m	L=27.46m i=6.12% Δh=1.68m	L=18.54m i=2.41% Δh=0.45m
------------	---------------------------------	---------------------------------	------------------------	---------------------------------	------------------------	---------------------------------	---------------------------------

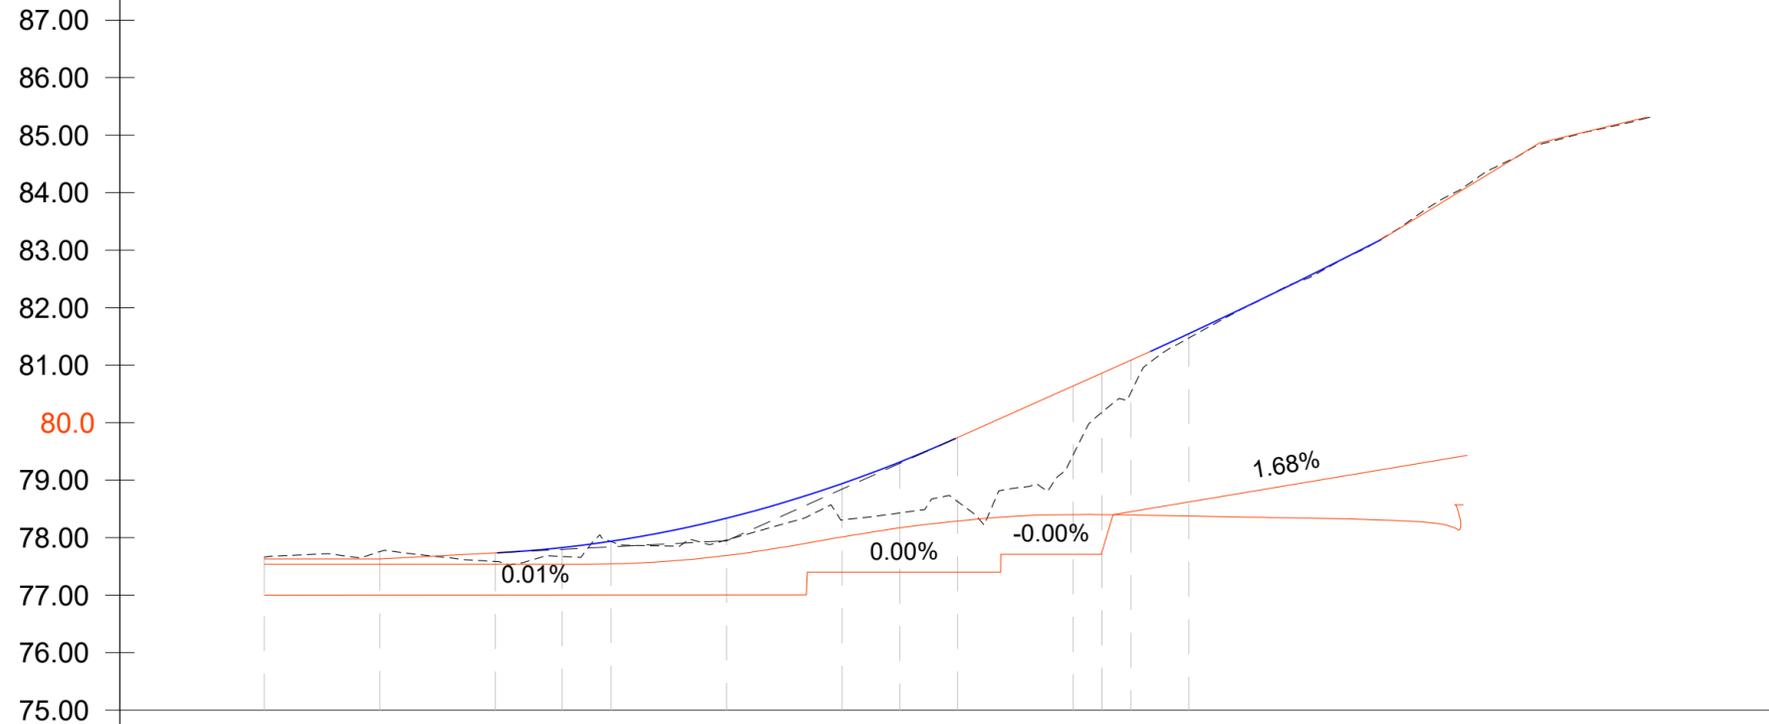

Profilo: Rampa
Scala : 1000:100
Q.Rif. : 70.00

NUMERO SEZIONE	1	2	3	4	5	6	7	8	9	10	11	12	13	14	5	16	
DISTANZE PROGRESSIVE	0+000.00	0+020.00	0+040.00	0+051.53	0+060.00	0+080.00	0+100.00	0+110.00	0+120.00	0+140.00	0+145.00	0+150.00	0+160.00	0+180.00	0+183.17	0+197.71	
QUOTE TERRENO	77.66	77.76	77.58	77.67	77.93	77.96	78.31	78.43	78.63	79.44	80.18	80.53	81.47	82.49	82.66	83.47	
QUOTE PROGETTO	77.54	77.54	77.54	77.54	77.54	77.69	78.01	78.17	78.29	78.40	78.40	78.39	78.38	78.34	78.33	78.29	
DIFFERENZA QUOTE	-0.13	-0.22	-0.05	-0.14	-0.39	-0.27	-0.29	-0.26	-0.34	-1.04	-1.78	-2.13	-3.10	-4.15	-4.31	-5.18	
ETTOMETRICHE	00					01										02	02



REALIZZAZIONE DELLA STRADA DI VARIANTE VIA ARTIGIANATO - AEROPORTO
NELLA FRAZIONE DI CASELLE

PROGETTO ESECUTIVO

Titolo Tav.

STATO DI PROGETTO:
RAMPA CASELLE
PROFILO

IL RESPONSABILE DELL'INTEGRAZIONE DELLE PRESTAZIONI SPECIALISTICHE:

ing. Sandro D'Agostini - L&S ENGINEERING srl - Ordine degli Ingegneri di Belluno num. 547 sez. A

IL PROGETTISTA:

ing. Lara Stefani - L&S ENGINEERING srl - Ordine degli Ingegneri di Belluno num. 683 sez. A

IL COORDINATORE PER LA SICUREZZA IN FASE DI PROGETTAZIONE:

prof. ing. Claudio Modena - SM Ingegneria srl - Ordine degli Ingegneri di Verona n. 830 sez. A

DATA:
APRILE 2023

RUP:
geom. Paolo Franchini

DEC:
--

9.02

COLLABORATORI:

ing. Mattia Cesta - SM Ingegneria srl - Ordine degli Ingegneri di Verona n. 4693 sez. A
Collaborazione alla progettazione generale
ing. Elisa Fregona - L&S ENGINEERING srl - Ordine degli Ingegneri di Belluno num. 1369 sez. A
Collaborazione alla progettazione generale
ing. Massimo De Pasqual - L&S ENGINEERING srl - Ordine degli Ingegneri di Belluno num. 980 sez. A
Collaborazione alla progettazione generale

1:1000

Codice	Liv.	WBS	Disciplina	Ambito	Rev.
2 0 2 3	E S	0 1	T R A F	P 0 1	A

Nome file: 9.02-2023ES01TRAFP01_A-RampaCaselle_SDP_Profilo

A	EMMISSIONE	APR 23	LS	SDA	
Rev.	Descrizione	Data	Redatto	Verificato	Approvato

CAPOGRUPPO:



MANDANTI:

