

RAMPA
Sezione 13
Progressiva: 0+160.00
Quota di Riferimento: 70.00

PROGRESSIVE TERRENO	77.42 - 25.99									
QUOTE TERRENO	77.42									
DISTANZE PARZ. TERRENO		4.54								
PROGRESSIVE PROGETTO	77.51	-23.10								
QUOTE PROGETTO	77.51	-23.10								
DISTANZE PARZ.PROGETTO	0.88									

RAMPA
Sezione 15
Progressiva: 0+183.17
Quota di Riferimento: 70.00

PROGRESSIVE TERRENO	79.96 - 10.00									
QUOTE TERRENO	79.96									
DISTANZE PARZ. TERRENO		4.52								
PROGRESSIVE PROGETTO	80.10	-10.00								
QUOTE PROGETTO	80.10	-10.00								
DISTANZE PARZ.PROGETTO	3.85									

RAMPA
Sezione 16
Progressiva: 0+197.71
Quota di Riferimento: 70.00


PROGRESSIVE TERRENO	78.79 - 20.00									
QUOTE TERRENO	78.79									
DISTANZE PARZ. TERRENO	1.11									

RAMPA
Sezione 14
Progressiva: 0+180.00
Quota di Riferimento: 70.00

PROGRESSIVE TERRENO	77.99 - 23.02									
QUOTE TERRENO	77.99									
DISTANZE PARZ. TERRENO		2.52								
PROGRESSIVE PROGETTO	78.28	-23.00								
QUOTE PROGETTO	78.28	-23.00								
DISTANZE PARZ.PROGETTO	2.43									



CARTA TECNICA REGIONALE | SCALA 1:5000

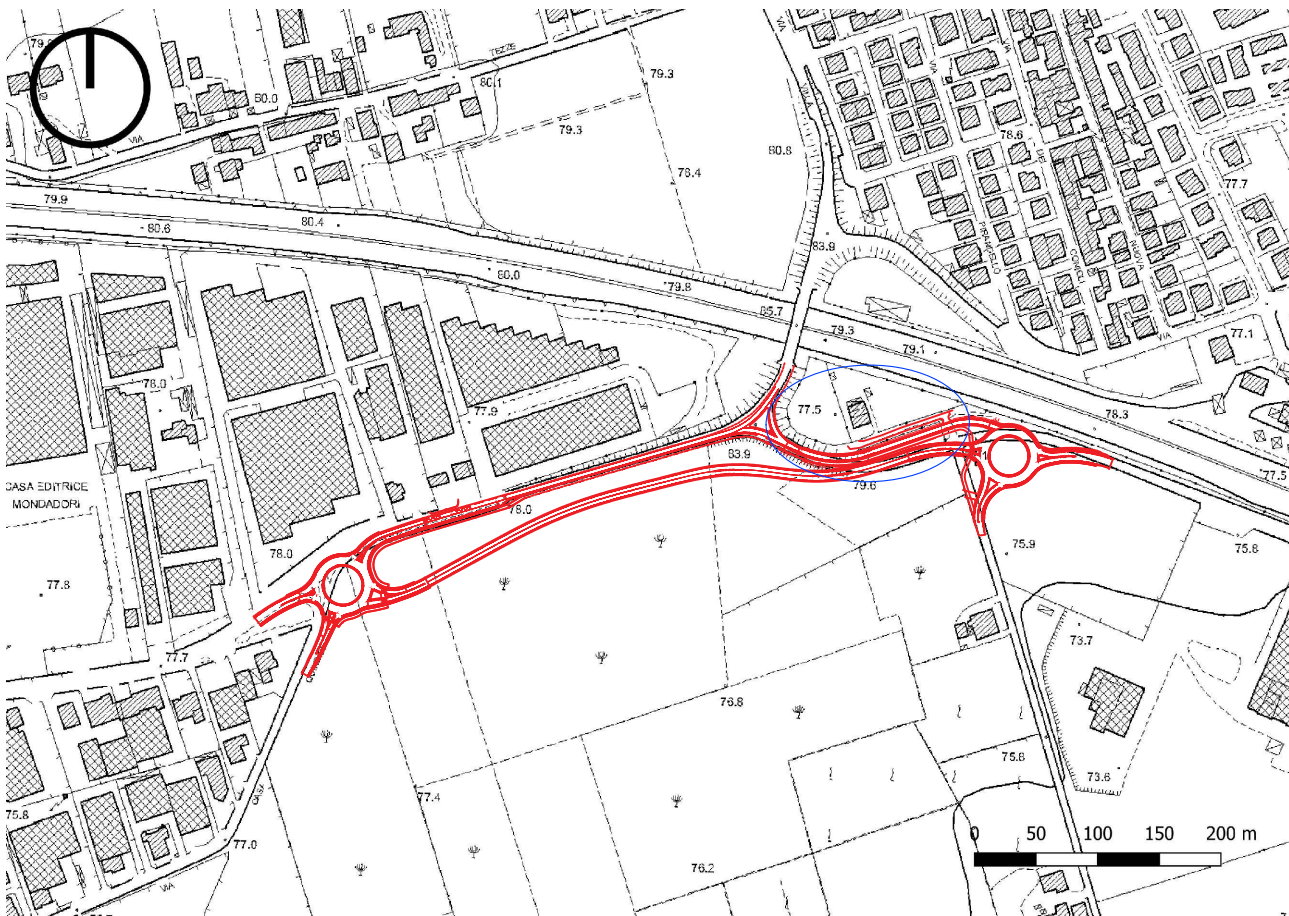

COMUNE DI SOMMACAMPAGNA
PROVINCIA DI VERONA

REALIZZAZIONE DELLA STRADA DI VARIANTE VIA ARTIGIANATO - AEROPORTO
NELLA FRAZIONE DI CASELLE

PROGETTO ESECUTIVO

Titolo Tav.

STATO DI PROGETTO:
RAMPA
SEZIONI TRASVERSALI DA 13 A 16

IL RESPONSABILE DELL'INTEGRAZIONE DELLE PRESTAZIONI SPECIALISTICHE:
ing. Sandro D'Agostini - L&S ENGINEERING srl - Ordine degli Ingegneri di Belluno num. 547 sez. A

IL PROGETTISTA:
ing. Lara Stefani - L&S ENGINEERING srl - Ordine degli Ingegneri di Belluno num. 683 sez. A

IL COORDINATORE PER LA SICUREZZA IN FASE DI PROGETTAZIONE:
prof. ing. Claudio Modena - SM Ingegneria srl - Ordine degli Ingegneri di Verona n. 830 sez. A

DATA:
APRILE 2023

RUP:
geom. Paolo Franchini

DEC:
--

9.04

COLLABORATORI:
ing. Mattia Cesta - SM Ingegneria srl - Ordine degli Ingegneri di Verona n. 4693 sez. A
Collaborazione alla progettazione generale
ing. Elisa Fregona - L&S ENGINEERING srl - Ordine degli Ingegneri di Belluno num. 1369 sez. A
Collaborazione alla progettazione generale
ing. Massimo De Pasqual - L&S ENGINEERING srl - Ordine degli Ingegneri di Belluno num. 980 sez. A
Collaborazione alla progettazione generale

1:200

Codice	Liv.	WBS	Disciplina	Ambito	Rev.
2	0	2	3	E	S

Nome file: 9.04-2023ES01TRASZ02_A-S01_SDP_Sez13-16

A	EMISSIONE	APR 23	LS	SDA
Rev.	Descrizione	Data	Redatto	Verificato

CAPOGRUPPO:



MANDANTI: