




**VIA DELL'ARTIGIANATO FABBRICATI**  
Sezione 1  
Progressiva: 0+000.00  
Quota di Riferimento: 80.00

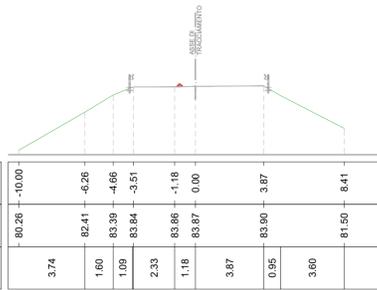


**VIA DELL'ARTIGIANATO FABBRICATI**  
Sezione 2  
Progressiva: 0+050.00  
Quota di Riferimento: 70.00

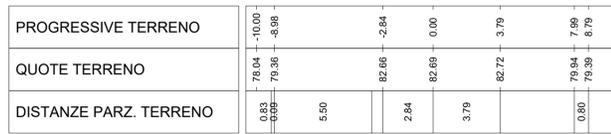


**VIA DELL'ARTIGIANATO FABBRICATI**  
Sezione 3  
Progressiva: 0+100.00  
Quota di Riferimento: 70.00

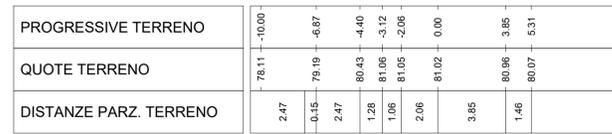


**VIA DELL'ARTIGIANATO FABBRICATI**  
Sezione 4  
Progressiva: 0+160.00  
Quota di Riferimento: 70.00

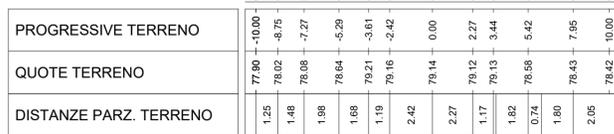


**VIA DELL'ARTIGIANATO FABBRICATI**  
Sezione 5  
Progressiva: 0+180.00  
Quota di Riferimento: 70.00

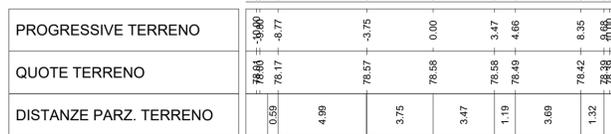


**VIA DELL'ARTIGIANATO FABBRICATI**  
Sezione 6  
Progressiva: 0+200.00  
Quota di Riferimento: 70.00

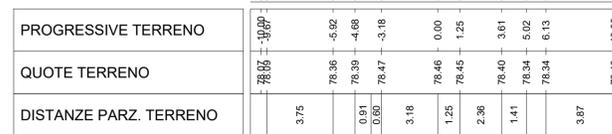


**VIA DELL'ARTIGIANATO FABBRICATI**  
Sezione 7  
Progressiva: 0+220.00  
Quota di Riferimento: 70.00

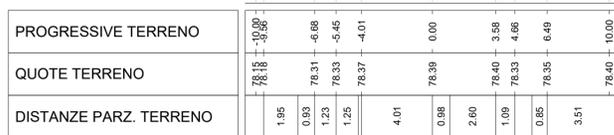

**VIA DELL'ARTIGIANATO FABBRICATI**  
Sezione 8  
Progressiva: 0+240.00  
Quota di Riferimento: 70.00

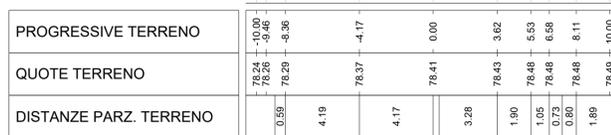

CARTA TECNICA REGIONALE | SCALA 1:5000

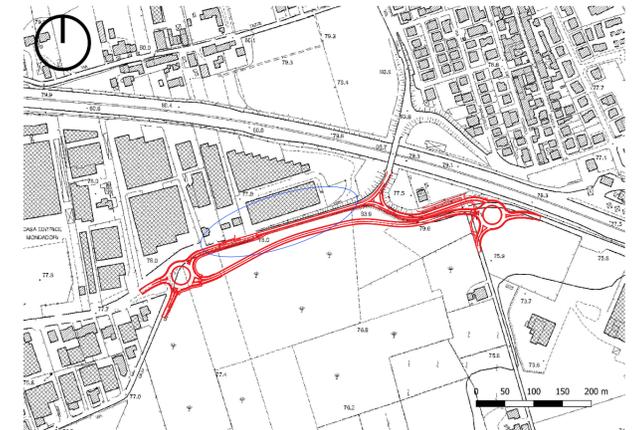



**COMUNE DI SOMMACAMPAGNA**  
PROVINCIA DI VERONA

**REALIZZAZIONE DELLA STRADA DI VARIANTE VIA ARTIGIANATO - AEROPORTO NELLA FRAZIONE DI CASELLE**

**PROGETTO ESECUTIVO**

Titolo Tav.

**STATO DI PROGETTO:  
VIA DELL'ARTIGIANATO  
SEZIONI TRASVERSALI DA 1 A 8**

**IL RESPONSABILE DELL'INTEGRAZIONE DELLE PRESTAZIONI SPECIALISTICHE:**  
ing. Sandro D'Agostini - L&S ENGINEERING srl - Ordine degli Ingegneri di Belluno num. 547 sez. A

**IL PROGETTISTA:**  
ing. Lara Stefani - L&S ENGINEERING srl - Ordine degli Ingegneri di Belluno num. 683 sez. A

**IL COORDINATORE PER LA SICUREZZA IN FASE DI PROGETTAZIONE:**  
prof. ing. Claudio Modena - SM Ingegneria srl - Ordine degli Ingegneri di Verona n. 830 sez. A

|                      |                               |            |
|----------------------|-------------------------------|------------|
| DATA:<br>APRILE 2023 | RUP:<br>geom. Paolo Franchini | DEC:<br>-- |
|----------------------|-------------------------------|------------|

10.02

**COLLABORATORI:**  
ing. Mattia Cesta - SM Ingegneria srl - Ordine degli Ingegneri di Verona n. 4693 sez. A  
Collaborazione alla progettazione generale  
ing. Elisa Fregona - L&S ENGINEERING srl - Ordine degli Ingegneri di Belluno num. 1369 sez. A  
Collaborazione alla progettazione generale  
ing. Massimo De Pasqual - L&S ENGINEERING srl - Ordine degli Ingegneri di Belluno num. 980 sez. A  
Collaborazione alla progettazione generale

|       |        |      |     |            |         |                 |
|-------|--------|------|-----|------------|---------|-----------------|
| 1:200 | Codice | Liv. | WBS | Disciplina | Ambito  | Rev.            |
|       | 2      | 0    | 2   | 3          | E S 0 1 | T R A S Z 0 1 A |

Nome file: 10.02-2023ES02TRASZ01\_A-S02\_SDP\_Sezi-8

|      |             |        |         |            |
|------|-------------|--------|---------|------------|
| A    | EMISSIONE   | APR 23 | LS      | SDA        |
| Rev. | Descrizione | Data   | Redatto | Verificato |

CAPOGRUPPO:  MANDANTI: 