

SEZIONI STATO DI PROGETTO - ROTATORIA 1 - BRACCIO 1 | SCALA 1:200


R01-B01-ALLINEAMENTO
AL CENTRO
Sezione 1
Progressiva: 0+000.00
Quota di Riferimento: 70.00

PROGRESSIVE TERRENO	
QUOTE TERRENO	
DISTANZE PARZ. TERRENO	
PROGRESSIVE PROGETTO	
QUOTE PROGETTO	
DISTANZE PARZ. PROGETTO	

R01-B01-ALLINEAMENTO
AL CENTRO
Sezione 5
Progressiva: 0+040.00
Quota di Riferimento: 70.00

PROGRESSIVE TERRENO	
QUOTE TERRENO	
DISTANZE PARZ. TERRENO	
PROGRESSIVE PROGETTO	
QUOTE PROGETTO	
DISTANZE PARZ. PROGETTO	

PROFILI STATO DI PROGETTO - ROTATORIA 1 - BRACCIO 1 | SCALA 1:200

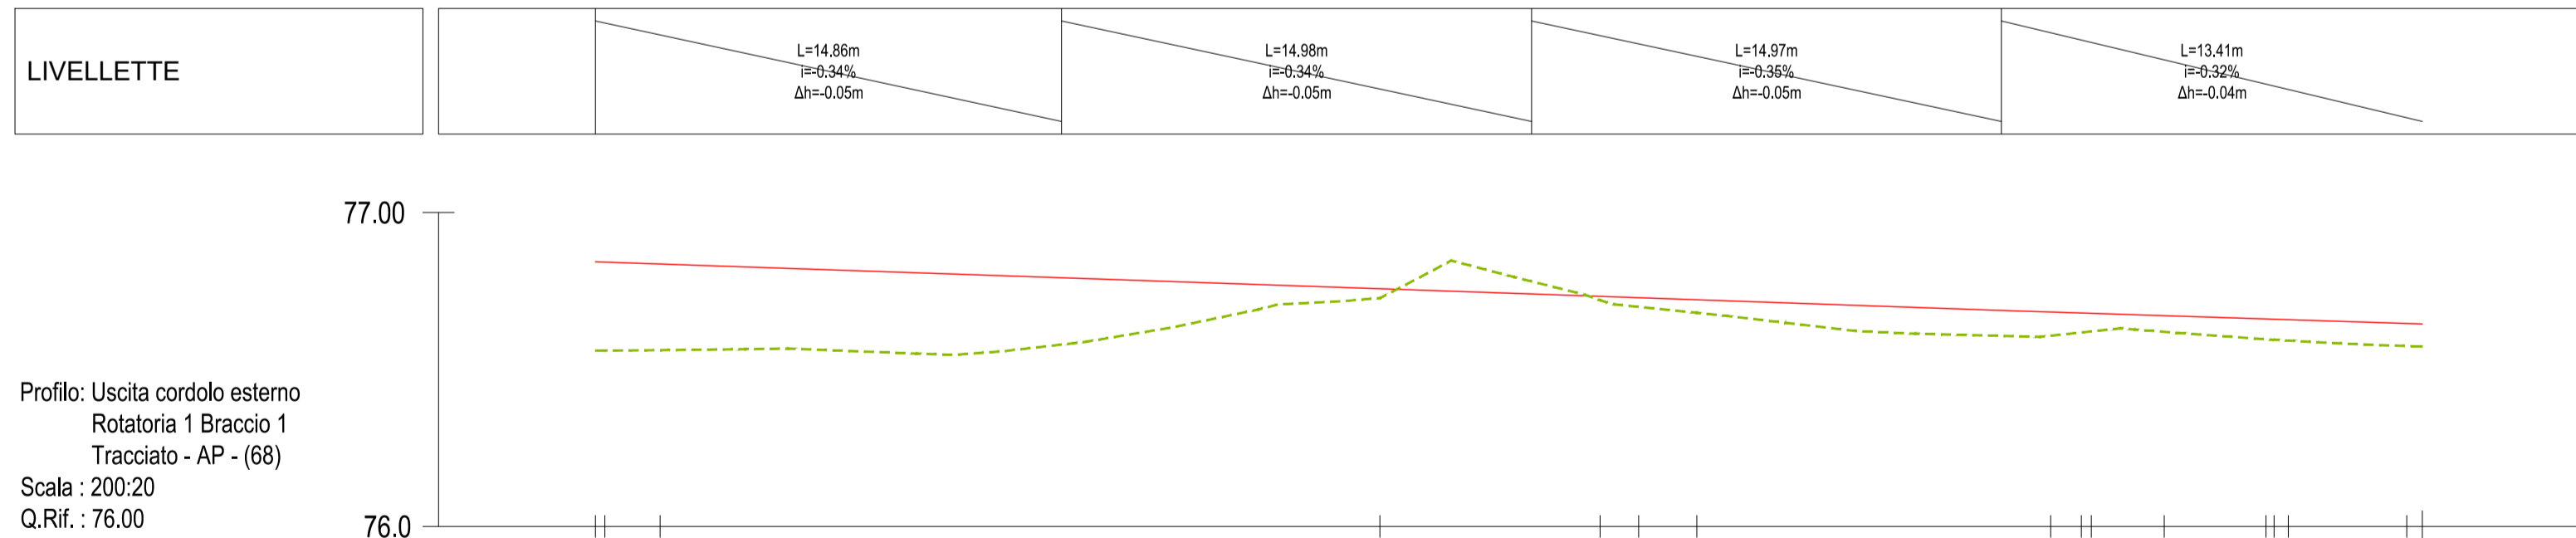

NUMERO SEZIONE	1	2	3	4	5	6	7
DISTANZE PROGRESSIVE	0+000.00	0+010.43	0+020.76	0+031.18	0+041.60	0+052.14	0+062.78
DISTANZE PARZIALI		10.43	10.34	10.41	10.42	10.54	5.64
QUOTE PROGETTO	77.64	77.81	77.77	77.74	77.70	77.66	77.65
QUOTE TERRENO	77.56	77.55	77.81	77.75	77.62	77.60	77.57
DIFFERENZA QUOTE	0.00	0.00	0.00	0.00	0.00	0.00	0.00
ETTOMETRICHE							

R01-B01-ALLINEAMENTO
AL CENTRO
Sezione 2
Progressiva: 0+010.00
Quota di Riferimento: 70.00

PROGRESSIVE TERRENO	
QUOTE TERRENO	
DISTANZE PARZ. TERRENO	
PROGRESSIVE PROGETTO	
QUOTE PROGETTO	
DISTANZE PARZ. PROGETTO	

R01-B01-ALLINEAMENTO
AL CENTRO
Sezione 6
Progressiva: 0+050.00
Quota di Riferimento: 70.00

PROGRESSIVE TERRENO	
QUOTE TERRENO	
DISTANZE PARZ. TERRENO	
PROGRESSIVE PROGETTO	
QUOTE PROGETTO	
DISTANZE PARZ. PROGETTO	

PROGRESSIVE TERRENO	
QUOTE TERRENO	
DISTANZE PARZ. TERRENO	
PROGRESSIVE PROGETTO	
QUOTE PROGETTO	
DISTANZE PARZ. PROGETTO	

R01-B01-ALLINEAMENTO
AL CENTRO
Sezione 7
Progressiva: 0+055.00
Quota di Riferimento: 70.00

PROGRESSIVE TERRENO	
QUOTE TERRENO	
DISTANZE PARZ. TERRENO	
PROGRESSIVE PROGETTO	
QUOTE PROGETTO	
DISTANZE PARZ. PROGETTO	

PROGRESSIVE TERRENO	
QUOTE TERRENO	
DISTANZE PARZ. TERRENO	
PROGRESSIVE PROGETTO	
QUOTE PROGETTO	
DISTANZE PARZ. PROGETTO	

PROGRESSIVE TERRENO	
QUOTE TERRENO	
DISTANZE PARZ. TERRENO	
PROGRESSIVE PROGETTO	
QUOTE PROGETTO	
DISTANZE PARZ. PROGETTO	

R01-B01-ALLINEAMENTO
AL CENTRO
Sezione 3
Progressiva: 0+020.00
Quota di Riferimento: 70.00

PROGRESSIVE TERRENO	
QUOTE TERRENO	
DISTANZE PARZ. TERRENO	
PROGRESSIVE PROGETTO	
QUOTE PROGETTO	
DISTANZE PARZ. PROGETTO	

R01-B01-ALLINEAMENTO
AL CENTRO
Sezione 8
Progressiva: 0+059.78
Quota di Riferimento: 70.00

PROGRESSIVE TERRENO	
QUOTE TERRENO	
DISTANZE PARZ. TERRENO	
PROGRESSIVE PROGETTO	
QUOTE PROGETTO	
DISTANZE PARZ. PROGETTO	

PROGRESSIVE TERRENO	
QUOTE TERRENO	
DISTANZE PARZ. TERRENO	
PROGRESSIVE PROGETTO	
QUOTE PROGETTO	
DISTANZE PARZ. PROGETTO	

R01-B01-ALLINEAMENTO
AL CENTRO
Sezione 4
Progressiva: 0+030.00
Quota di Riferimento: 70.00

PROGRESSIVE TERRENO	
QUOTE TERRENO	
DISTANZE PARZ. TERRENO	
PROGRESSIVE PROGETTO	
QUOTE PROGETTO	
DISTANZE PARZ. PROGETTO	

R01-B01-ALLINEAMENTO
AL CENTRO
Sezione 5
Progressiva: 0+040.00
Quota di Riferimento: 70.00

PROGRESSIVE TERRENO	
QUOTE TERRENO	
DISTANZE PARZ. TERRENO	
PROGRESSIVE PROGETTO	
QUOTE PROGETTO	
DISTANZE PARZ. PROGETTO	

PROGRESSIVE TERRENO	
QUOTE TERRENO	
DISTANZE PARZ. TERRENO	
PROGRESSIVE PROGETTO	
QUOTE PROGETTO	
DISTANZE PARZ. PROGETTO	

R01-B01-ALLINEAMENTO
AL CENTRO
Sezione 6
Progressiva: 0+050.00
Quota di Riferimento: 70.00

PROGRESSIVE TERRENO	
QUOTE TERRENO	
DISTANZE PARZ. TERRENO	
PROGRESSIVE PROGETTO	
QUOTE PROGETTO	
DISTANZE PARZ. PROGETTO	

PROGRESSIVE TERRENO	
QUOTE TERRENO	
DISTANZE PARZ. TERRENO	
PROGRESSIVE PROGETTO	
QUOTE PROGETTO	
DISTANZE PARZ. PROGETTO	


R01-B01-ALLINEAMENTO
AL CENTRO
Sezione 7
Progressiva: 0+055.00
Quota di Riferimento: 70.00

PROGRESSIVE TERRENO	
QUOTE TERRENO	
DISTANZE PARZ. TERRENO	
PROGRESSIVE PROGETTO	
QUOTE PROGETTO	
DISTANZE PARZ. PROGETTO	


PROGRESSIVE TERRENO	
QUOTE TERRENO	
DISTANZE PARZ. TERRENO	
PROGRESSIVE PROGETTO	
QUOTE PROGETTO	
DISTANZE PARZ. PROGETTO	

PROGRESSIVE TERRENO	
QUOTE TERRENO	
DISTANZE PARZ. TERRENO	
PROGRESSIVE PROGETTO	
QUOTE PROGETTO	
DISTANZE PARZ. PROGETTO	

ORTOFOTO | SCALA 1:5000

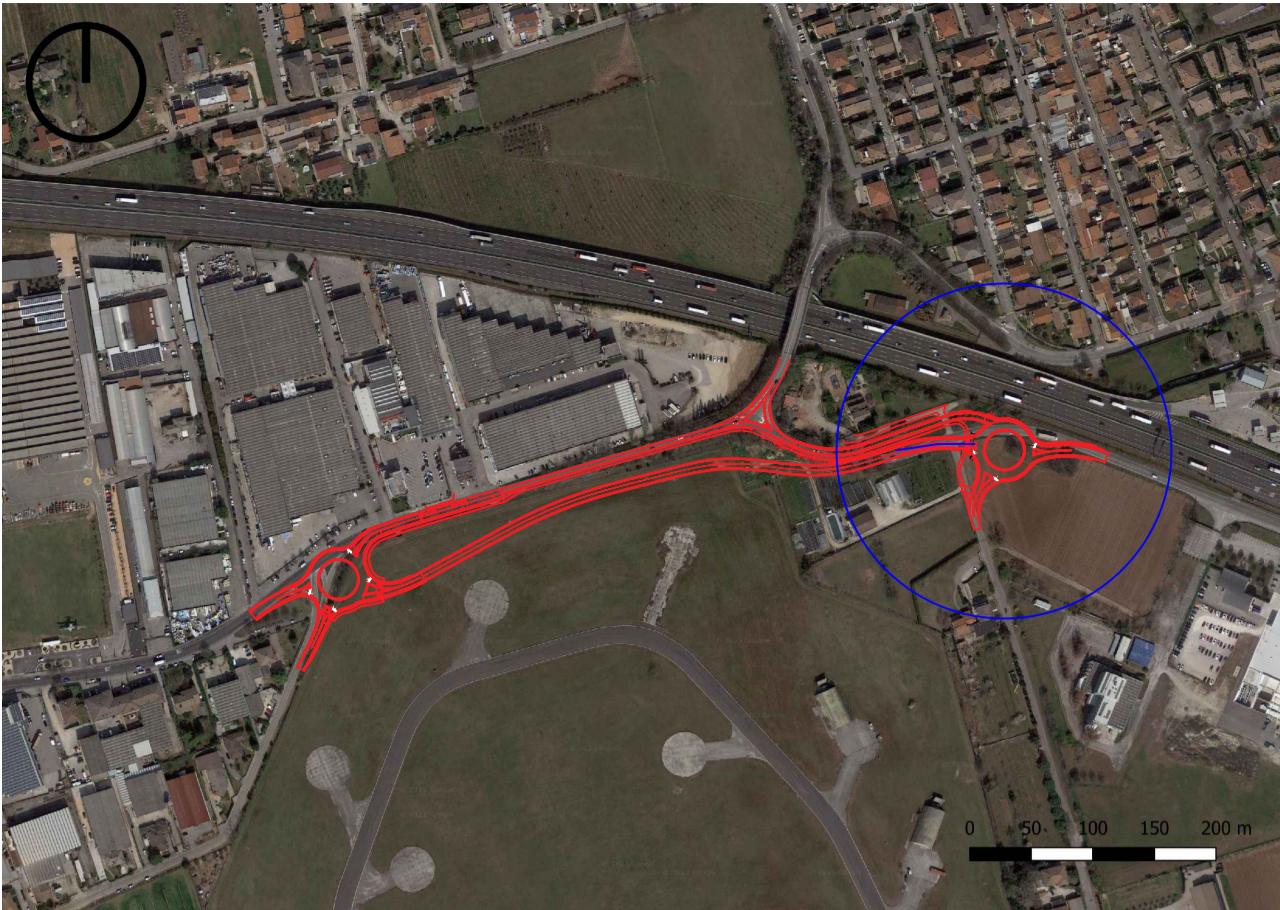

CARTA TECNICA REGIONALE | SCALA 1:5000

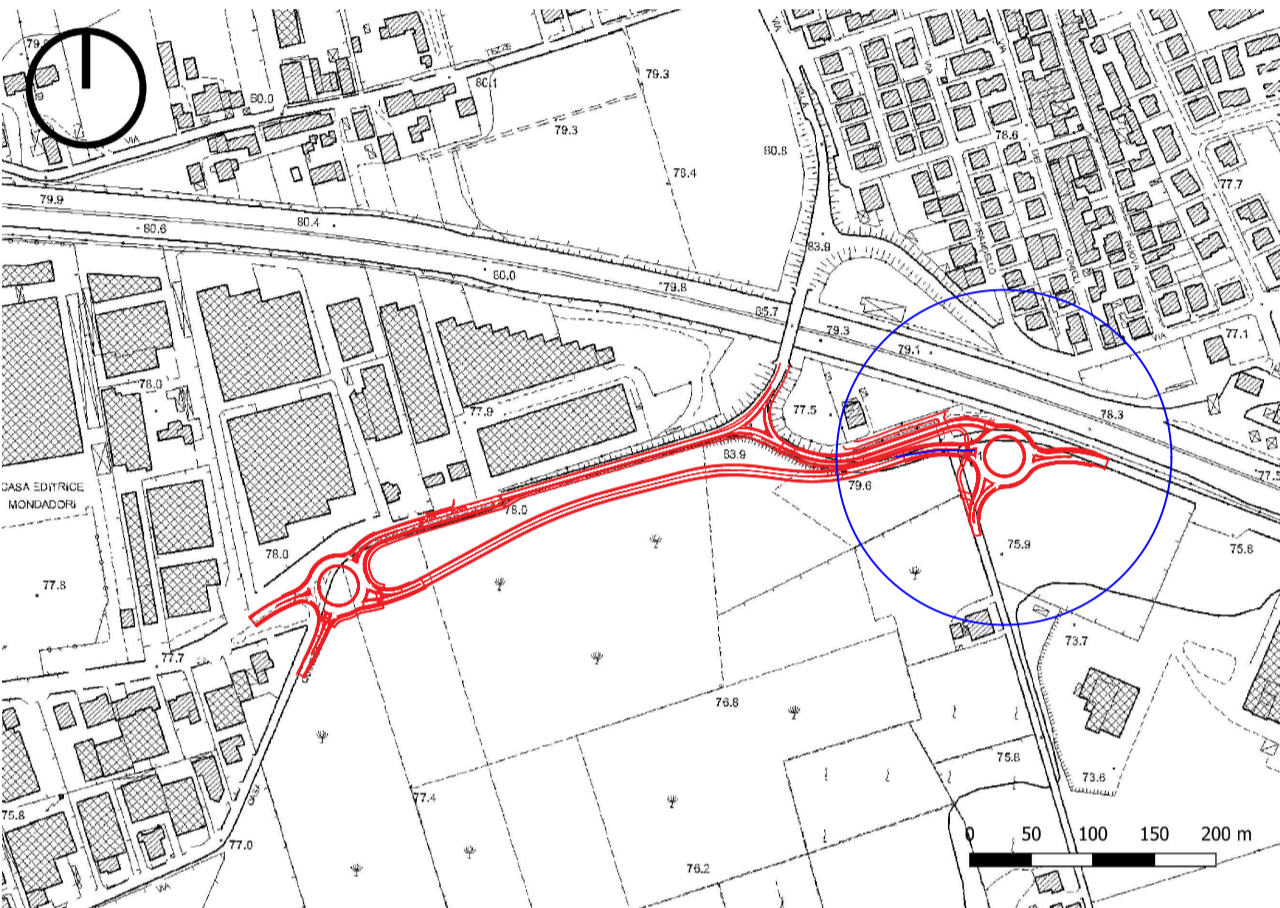

COMUNE DI SOMMACAMPAGNA
PROVINCIA DI VERONA

REALIZZAZIONE DELLA STRADA DI VARIANTE VIA ARTIGIANATO - AEROPORTO
NELLA FRAZIONE DI CASELLE

PROGETTO ESECUTIVO

STATO DI PROGETTO:
ROTATORIA 01 - BRACCIO 01
SEZIONI TRASVERSALI E PROFILI

IL RESPONSABILE DELL'INTEGRAZIONE DELLE PRESTAZIONI SPECIALISTICHE:
ing. Sandro D'Agostini - LAS ENGINEERING srl - Ordine degli Ingegneri di Belluno num. 547 sez. A

IL PROGETTISTA:
ing. Lara Stefani - LAS ENGINEERING srl - Ordine degli Ingegneri di Belluno num. 683 sez. A

IL COORDINATORE PER LA SICUREZZA IN FASE DI PROGETTAZIONE:
prof. ing. Claudio Modena - SM Ingegneria srl - Ordine degli Ingegneri di Verona n. 930 sez. A

DATA: APRILE 2023	RUP: geom. Paolo Franchini	DEC: --
11.02		
COLLABORATORI: ing. Mattia Cesta - SM Ingegneria srl - Ordine degli Ingegneri di Verona n. 4693 sez. A Collaborazione alla progettazione generale ing. Elias Fregina - LAS ENGINEERING srl - Ordine degli Ingegneri di Belluno num. 1399 sez. A Collaborazione alla progettazione generale ing. Massimo De Pasquali - LAS ENGINEERING srl - Ordine degli Ingegneri di Belluno num. 980 sez. A Collaborazione alla progettazione generale		
1:200	2 0 1 2 3 E R	0 1 2 
Nome file: 11.02-2023ER01TRASZ01_A-R01_B01_SezProf		
A	EMISSIONE	APR 23
Rev.	Descrizione	Data Redatto Verificato Approvato
CAPOGRUPPO:		MANDANTI: