




CARTA TECNICA REGIONALE | **SCALA 1:50000**

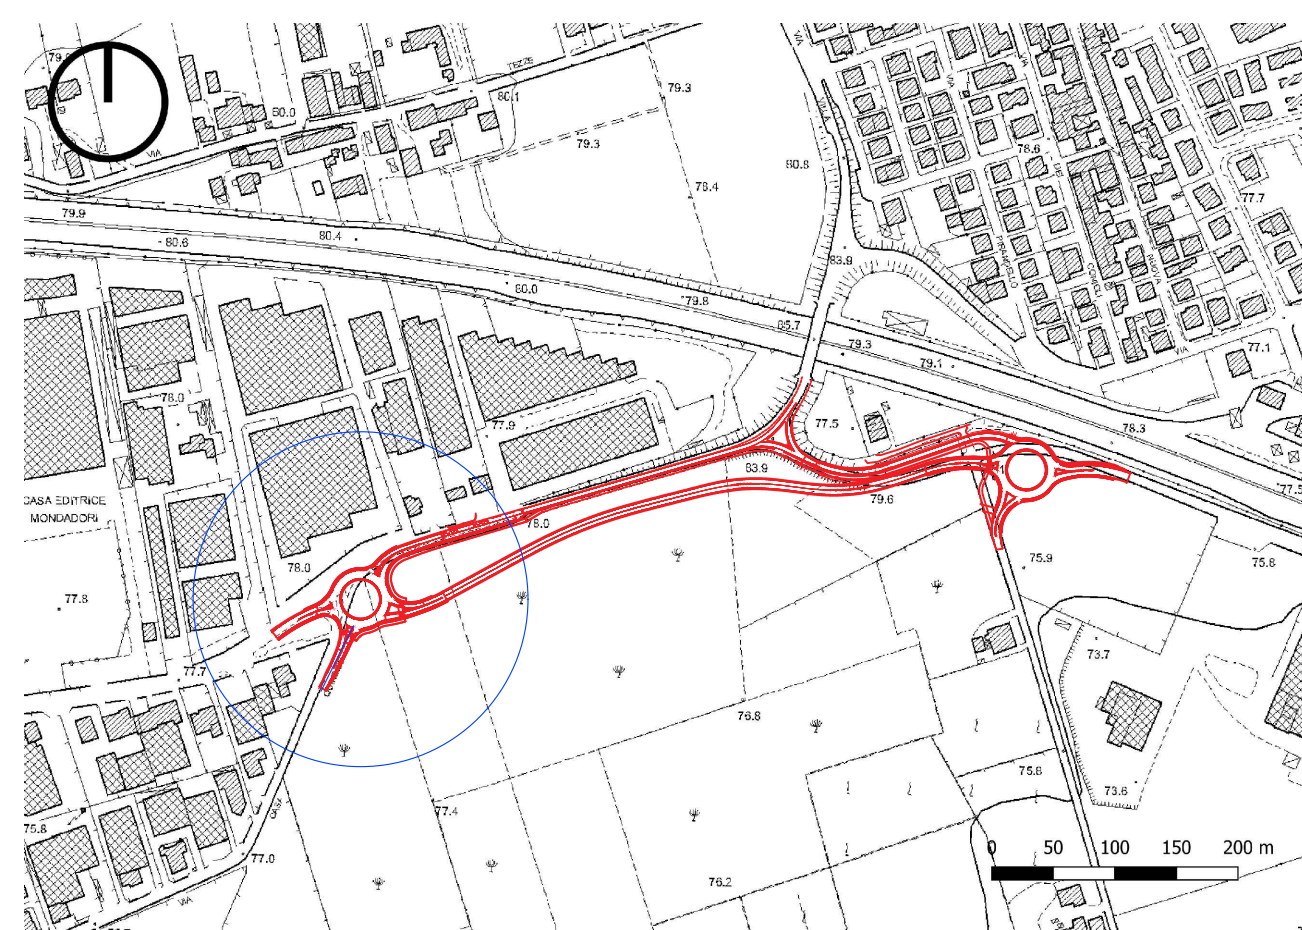

COMUNE DI SOMMACAMPAGNA PROVINCIA DI VERONA

REALIZZAZIONE DELLA STRADA DI VARIANTE VIA ARTIGIANATO - AEROPORTO NELLA FRAZIONE DI CASELLE

PROGETTO ESECUTIVO

Titolo Tav.

STATO DI PROGETTO: ROTATORIA 2 - BRACCIO 2 SEZIONI TRASVERSALI E PROFILI

IL RESPONSABILE DELL'INTEGRAZIONE DELLE PRESTAZIONI SPECIALISTICHE:

ing. Sandro D'Agostini - L&S ENGINEERING srl - Ordine degli Ingegneri di Belluno num. 947 sez. A

IL PROGETTISTA:

ing. Lara Stefani - L&S ENGINEERING srl - Ordine degli Ingegneri di Belluno num. 663 sez. A

IL COORDINATORE PER LA SICUREZZA IN FASE DI PROGETTAZIONE:

prof. ing. Claudio Modera - SM Ingegneria srl - Ordine degli Ingegneri di Verona n. 830 sez. A

DATA:
APRILE 2023

RUP:
geom. Paolo Franchini

DEC:
--

12.03

COLLABORATORI:

ing. Mattia Cesta - SM Ingegneria srl - Ordine degli Ingegneri di Verona n. 4693 sez. A

Collaborazione alla progettazione generale

ing. Elisa Fregona - L&S ENGINEERING srl - Ordine degli Ingegneri di Belluno num. 1369 sez. A

Collaborazione alla progettazione generale

ing. Massimo De Pasquari - L&S ENGINEERING srl - Ordine degli Ingegneri di Belluno num. 980 sez. A

Collaborazione alla progettazione generale

1:200


Codice	LM	WBS	Disciplina	Antibo	Rev
2	0	2	3	E	R
0	2	1	T	R	A
S	Z	0	1	A	

Nome file: 12.03-2023ER02TRASZ02_A-R02_B02_SDP_SezProf


A	EMISSIONE	APR 23	LS	SDA	
Rev.	Descrizione	Data	Redatto	Verificato	Approvato

CAPOGRUPPO:


MANDANTE:

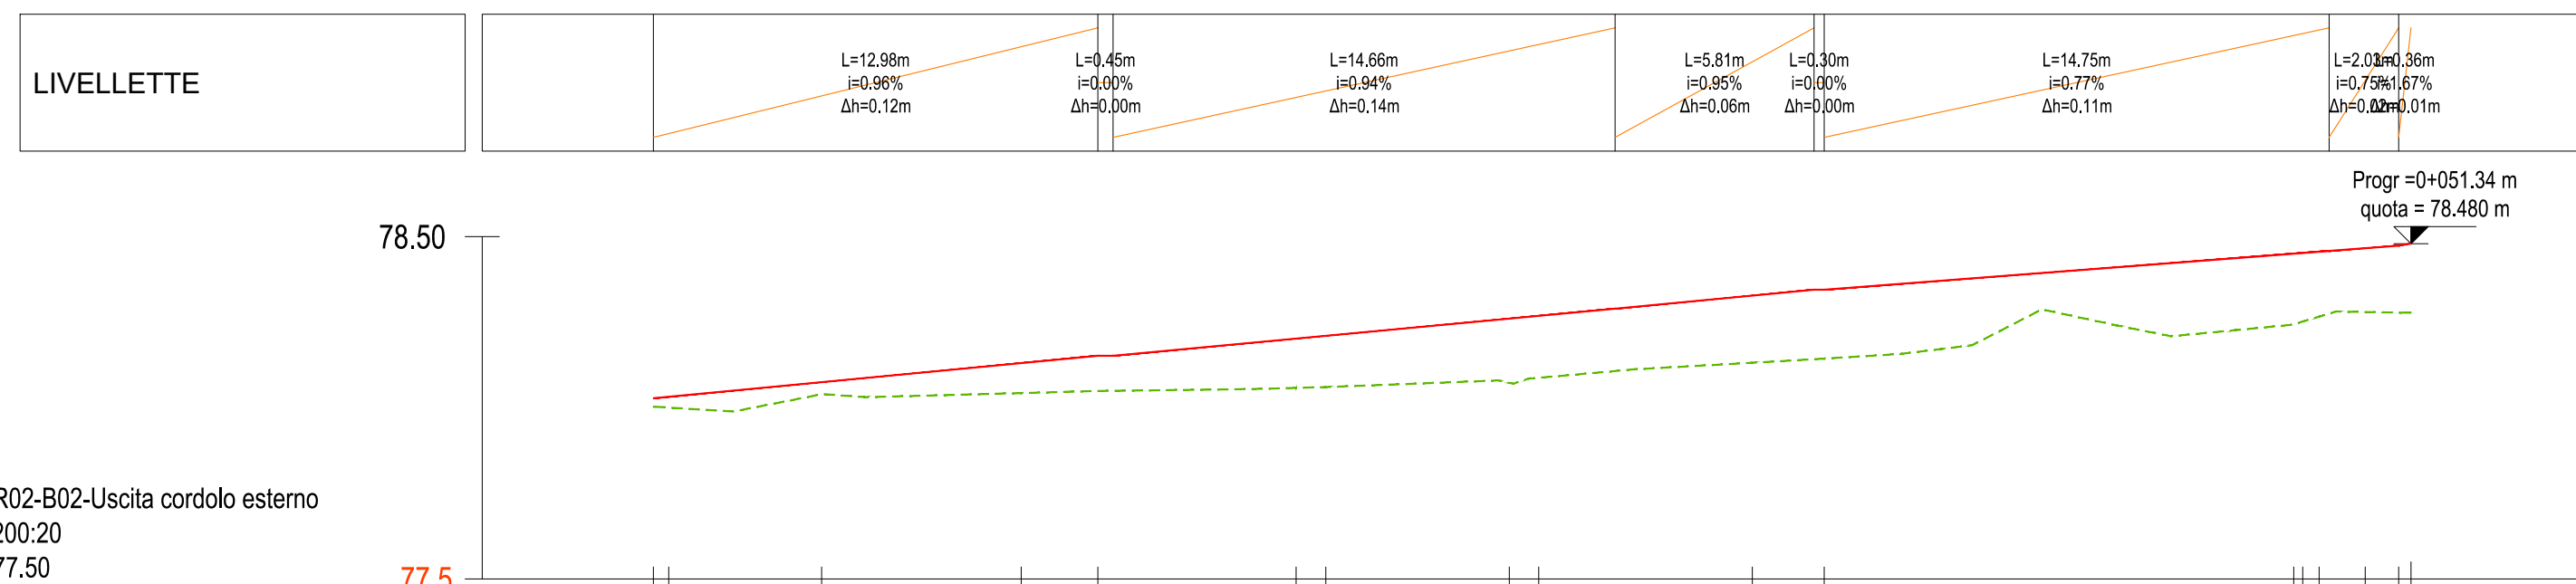

NUMERO SEZIONE	1	2	3	4	5	6	7
DISTANZE PROGRESSIVE	0+000.00-	0+010.00-	0+019.75-	0+029.74-	0+039.66-	0+044.74-	0+049.96-
QUOTE TERRENO	78.00	78.04	78.06	78.12	78.24	78.21	78.28
QUOTE PROGETTO	78.03	78.12	78.21	78.31	78.39	78.43	78.47
DIFFERENZA QUOTE	0.02	0.08	0.15	0.19	0.15	0.21	0.19
ETTOMETRICHE	00						00

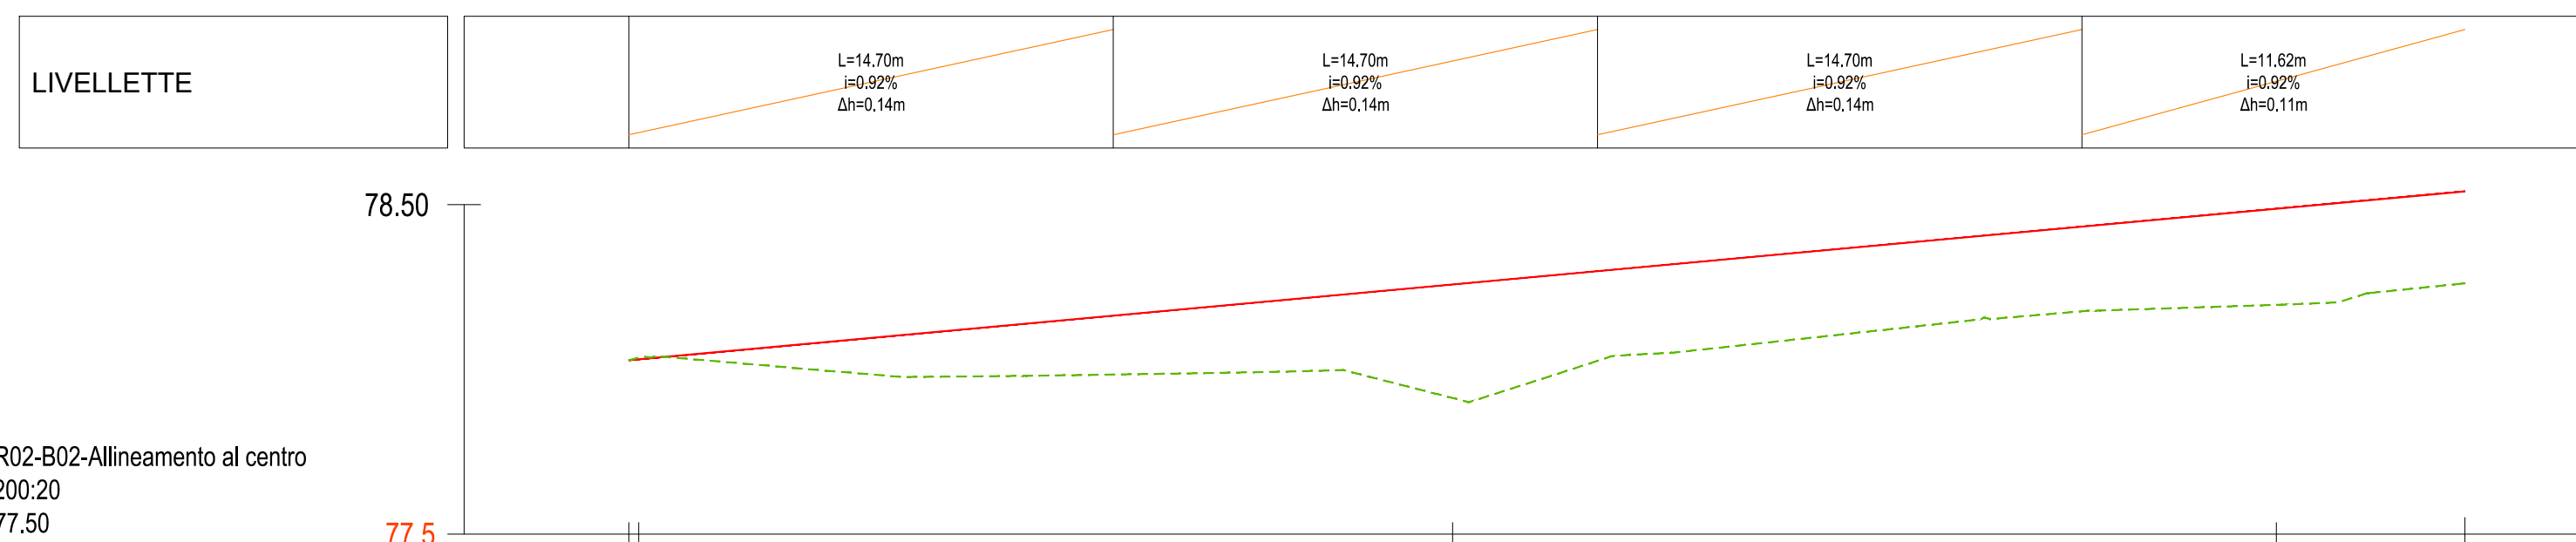

NUMERO SEZIONE	1	2	3	4	5	6	7	8	9
DISTANZE PROGRESSIVE	0+000.00	0+010.00	0+020.00	0+030.00	0+040.00	0+050.00	0+060.00	0+070.00	0+080.00
QUOTE TERRENO	78.03	77.88	77.86	78.04	78.14	78.18	78.30	78.22	78.26
QUOTE PROGETTO	78.03	78.12	78.21	78.30	78.40	78.44	78.49	78.51	78.54
DIFFERENZA QUOTE	0.00	0.14	0.22	0.26	0.26	0.26	0.20	0.29	0.28
ETTOMETRICHE	00								00

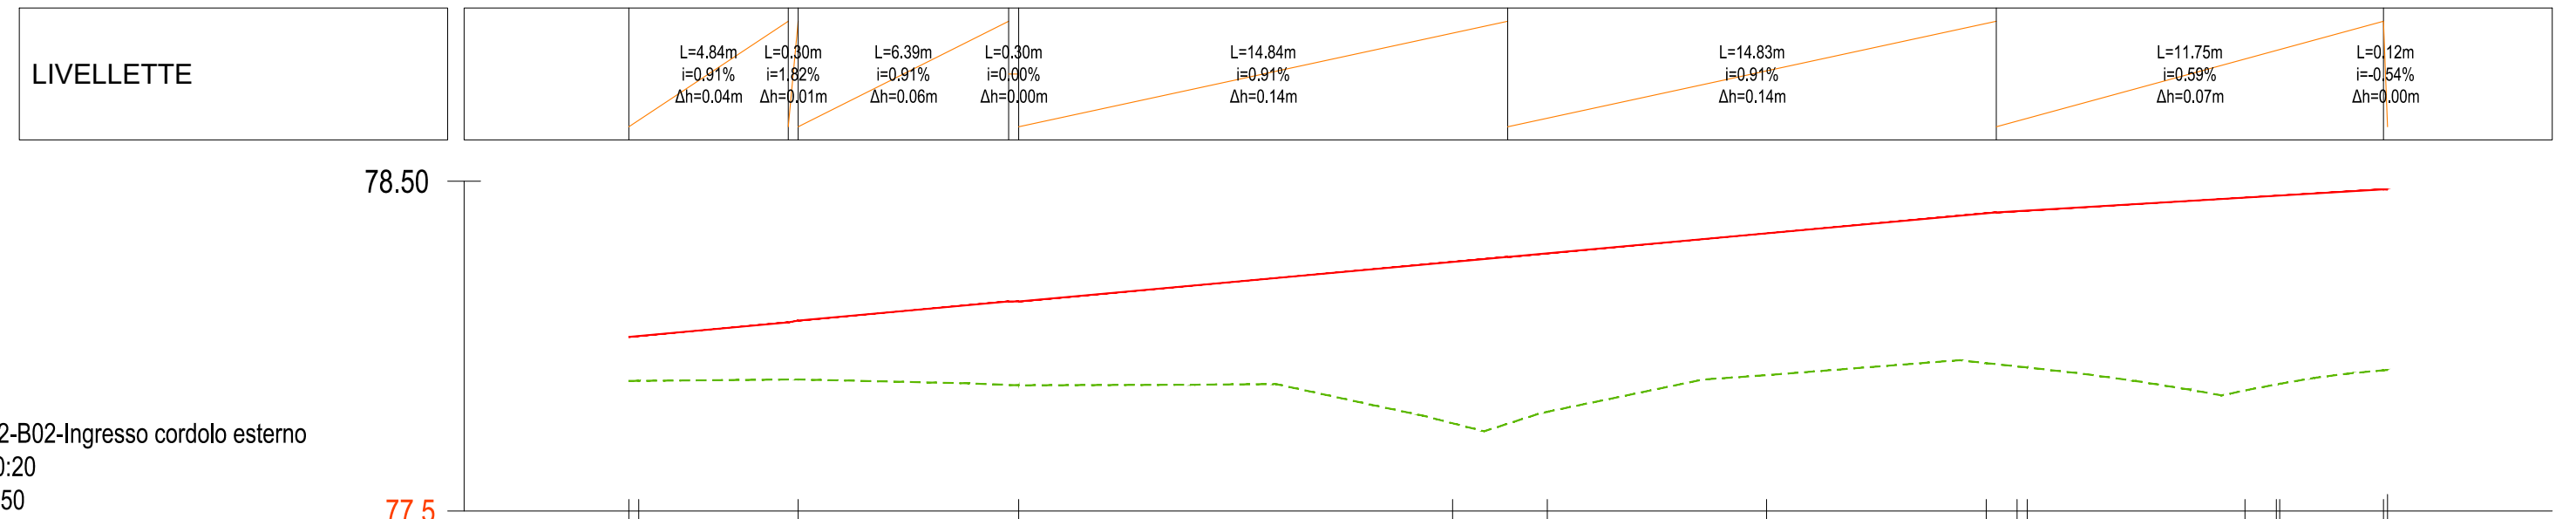

NUMERO SEZIONE	1	2	3	4	5	6	7	8
DISTANZE PROGRESSIVE	0+000.00	0+010.14	0+020.22	0+030.56	0+040.98	0+046.09	0+056.02	0+063.97
QUOTE TERRENO	77.89	77.89	77.87	77.85	77.96	77.90	77.89	77.83
QUOTE PROGETTO	78.03	78.12	78.21	78.30	78.40	78.43	78.46	78.47
DIFFERENZA QUOTE	0.13	0.24	0.34	0.45	0.44	0.53	0.57	0.65
ETTOMETRICHE	8							8

