


Profilo: R02-Corona B01-B02
Scala : 500:50
Q.Rif. : 77.00

NUMERO SEZIONE	1	2	3
DISTANZE PROGRESSIVE	0+000.00	0+010.00	0+020.21
QUOTE TERRENO	78.50	78.39	78.31
QUOTE PROGETTO	78.62	78.62	78.62
DIFFERENZA QUOTE	0.12	0.23	0.31
ETTOMETRICHE	00		00

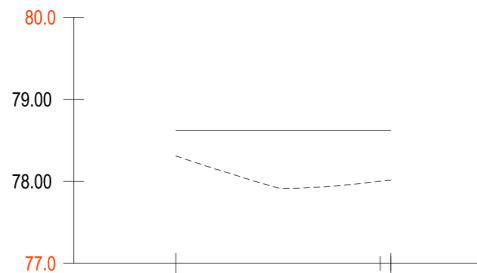


Profilo: R02-Corona B02-B03
Scala : 500:50
Q.Rif. : 77.00

NUMERO SEZIONE	1	2	3	4
DISTANZE PROGRESSIVE	0+000.00	0+010.00	0+020.00	0+026.30
QUOTE TERRENO	78.31	77.99	77.95	78.01
QUOTE PROGETTO	78.62	78.62	78.62	78.62
DIFFERENZA QUOTE	0.31	0.63	0.67	0.61
ETTOMETRICHE	00		00	



CARTA TECNICA REGIONALE | SCALA 1:5000

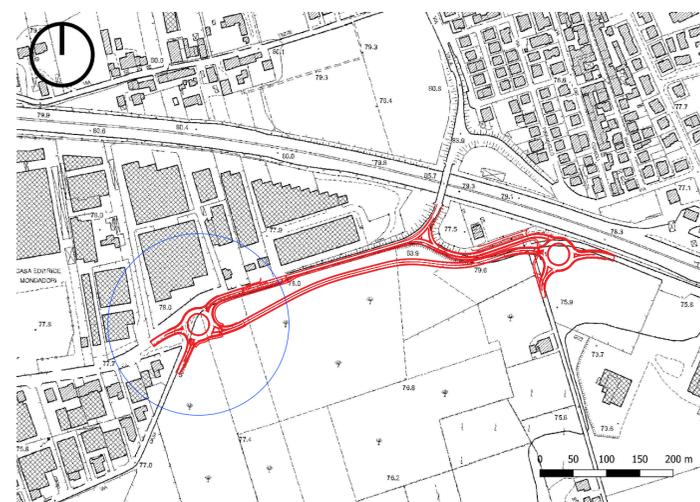

COMUNE DI SOMMACAMPAGNA
PROVINCIA DI VERONA

REALIZZAZIONE DELLA STRADA DI VARIANTE VIA ARTIGIANATO - AEROPORTO
NELLA FRAZIONE DI CASELLE

PROGETTO ESECUTIVO

Titolo Tav.

STATO DI PROGETTO:
PROFILI

IL RESPONSABILE DELL'INTEGRAZIONE DELLE PRESTAZIONI SPECIALISTICHE:
ing. Sandro D'Agostini - L&S ENGINEERING srl - Ordine degli Ingegneri di Belluno num. 547 sez. A

IL PROGETTISTA:
ing. Lara Stefani - L&S ENGINEERING srl - Ordine degli Ingegneri di Belluno num. 683 sez. A

IL COORDINATORE PER LA SICUREZZA IN FASE DI PROGETTAZIONE:
prof. ing. Claudio Modena - SM Ingegneria srl - Ordine degli Ingegneri di Verona n. 830 sez. A

DATA:
APRILE 2023

RUP:
geom. Paolo Franchini

DEC:
--

12.07

COLLABORATORI:
ing. Mattia Cesta - SM Ingegneria srl - Ordine degli Ingegneri di Verona n. 4693 sez. A
Collaborazione alla progettazione generale
ing. Elisa Fregona - L&S ENGINEERING srl - Ordine degli Ingegneri di Belluno num. 1369 sez. A
Collaborazione alla progettazione generale
ing. Massimo De Pasqual - L&S ENGINEERING srl - Ordine degli Ingegneri di Belluno num. 980 sez. A
Collaborazione alla progettazione generale

1:200

Codice	Liv.	WBS	Disciplina	Ambito	Rev.
2	0	2	3	E	R
0	2	T	R	A	F
P	0	1	A		

Nome file: 12.07-2023ER02TRAFF01_A-R02_C_SDP_Prof

A	EMISSIONE	APR 23	LS	SDA
Rev.	Descrizione	Data	Redatto	Verificato
			Approvato	

CAPOGRUPPO:



MANDANTI:

