

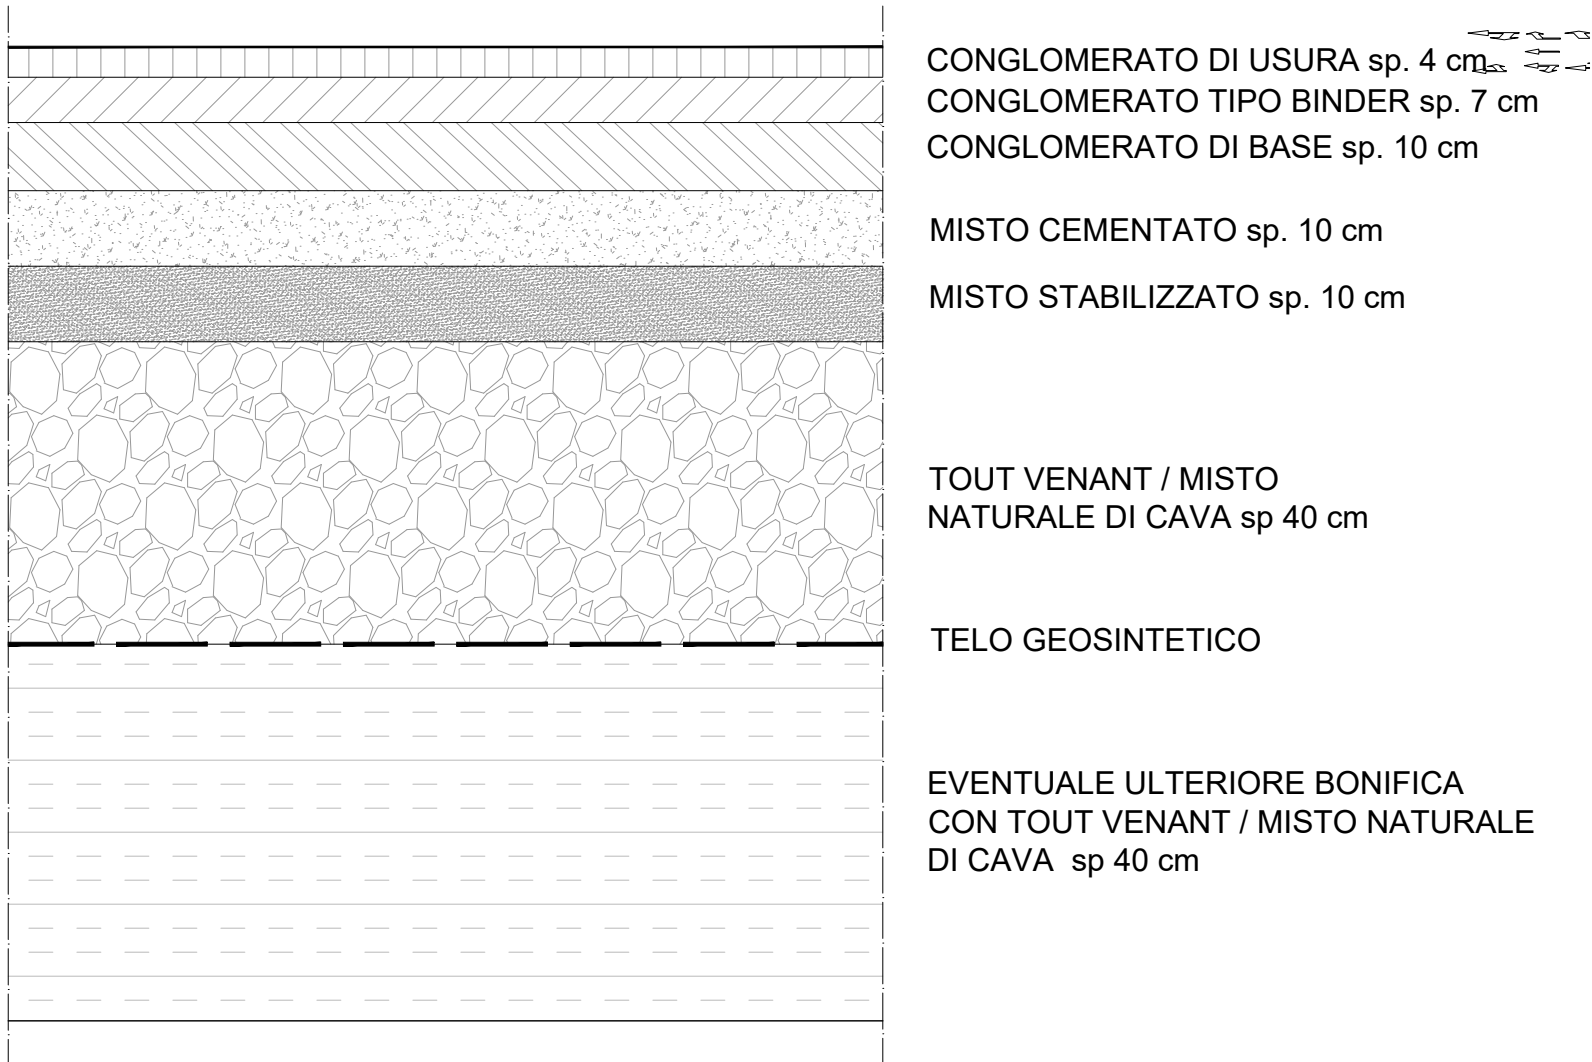



TIPOLOGIA DI PAVIMENTAZIONE

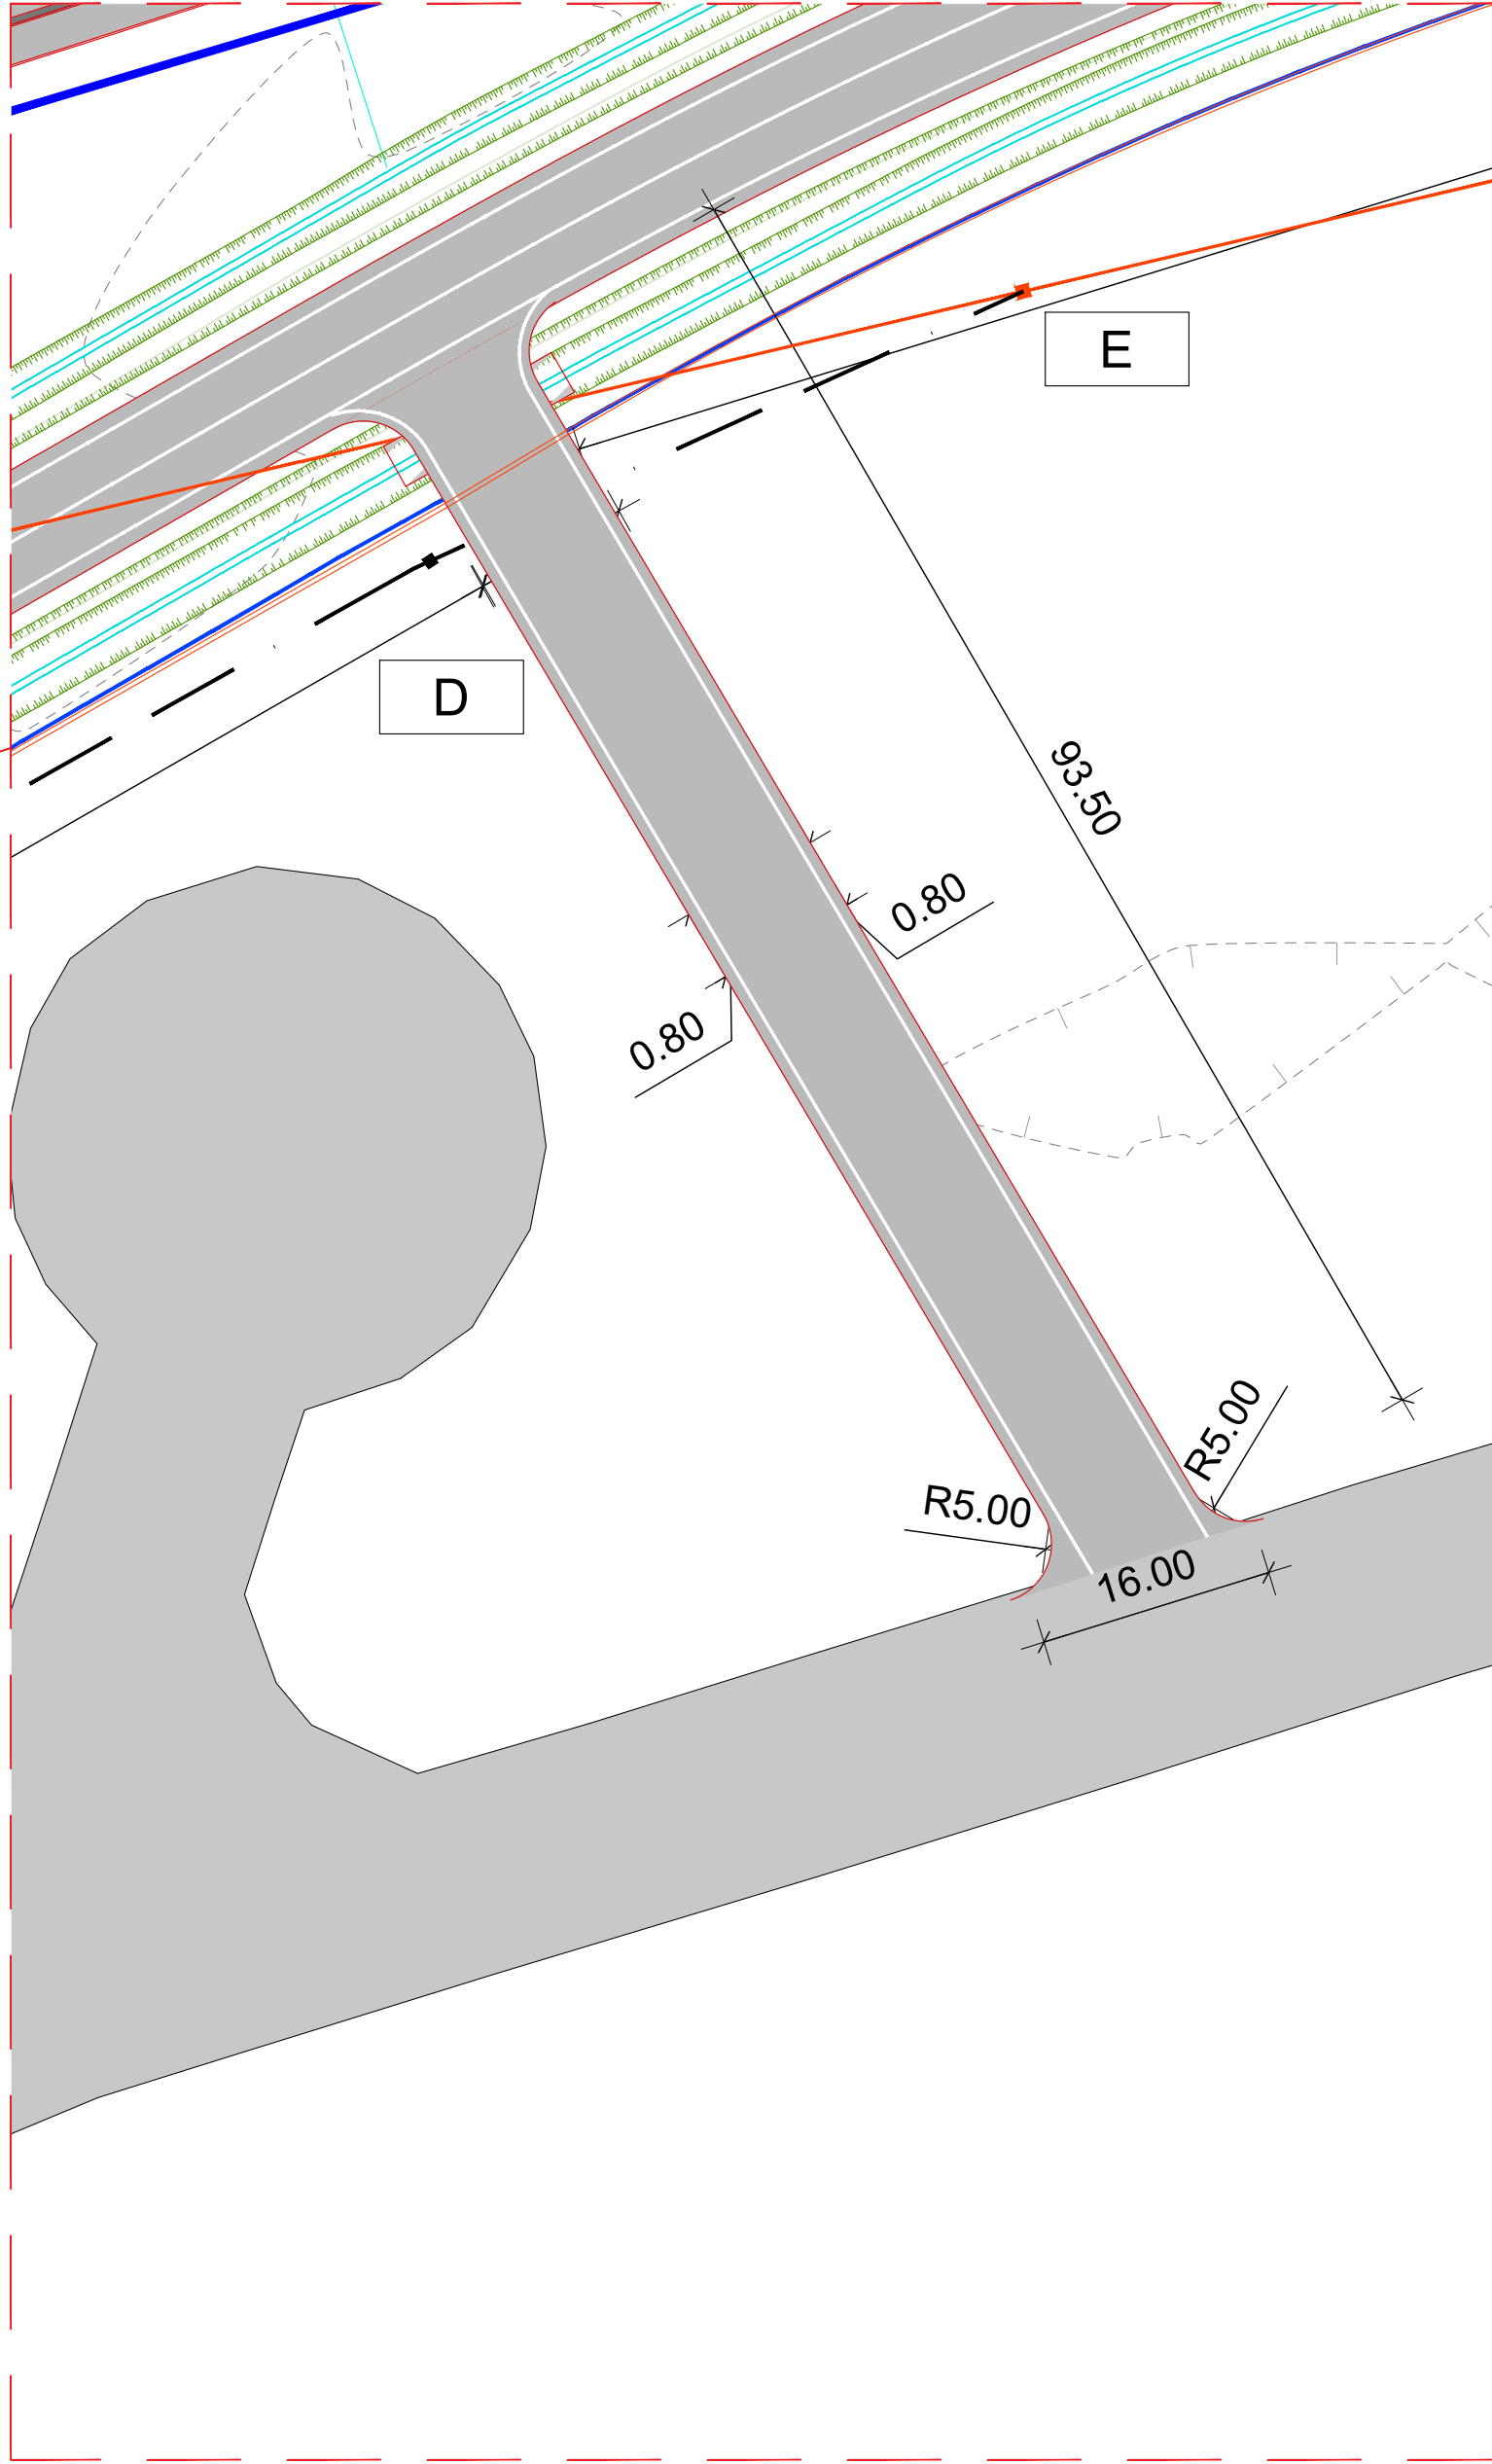


TIPOLOGIA DI CARREGGIATA UTILIZZATA

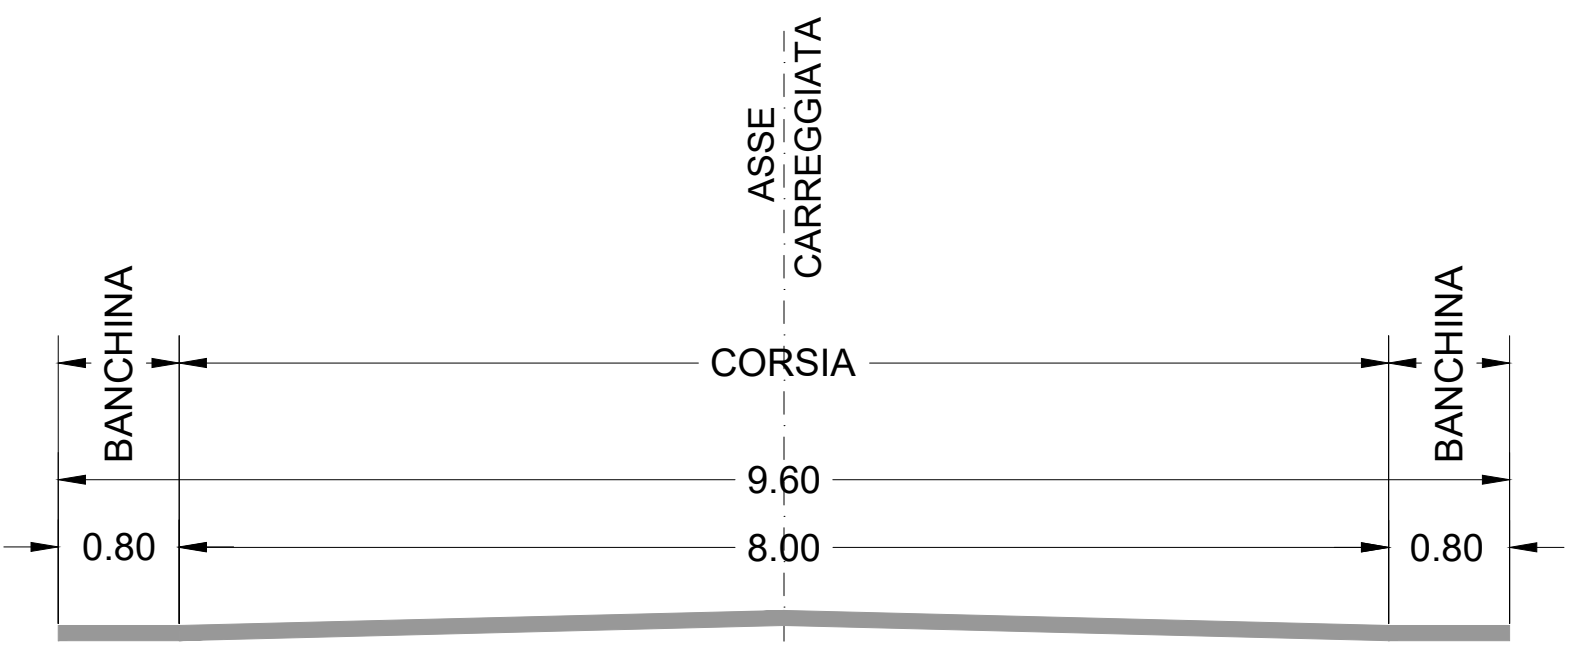


PROSPETTO CANCELLO | SCALA 1:50

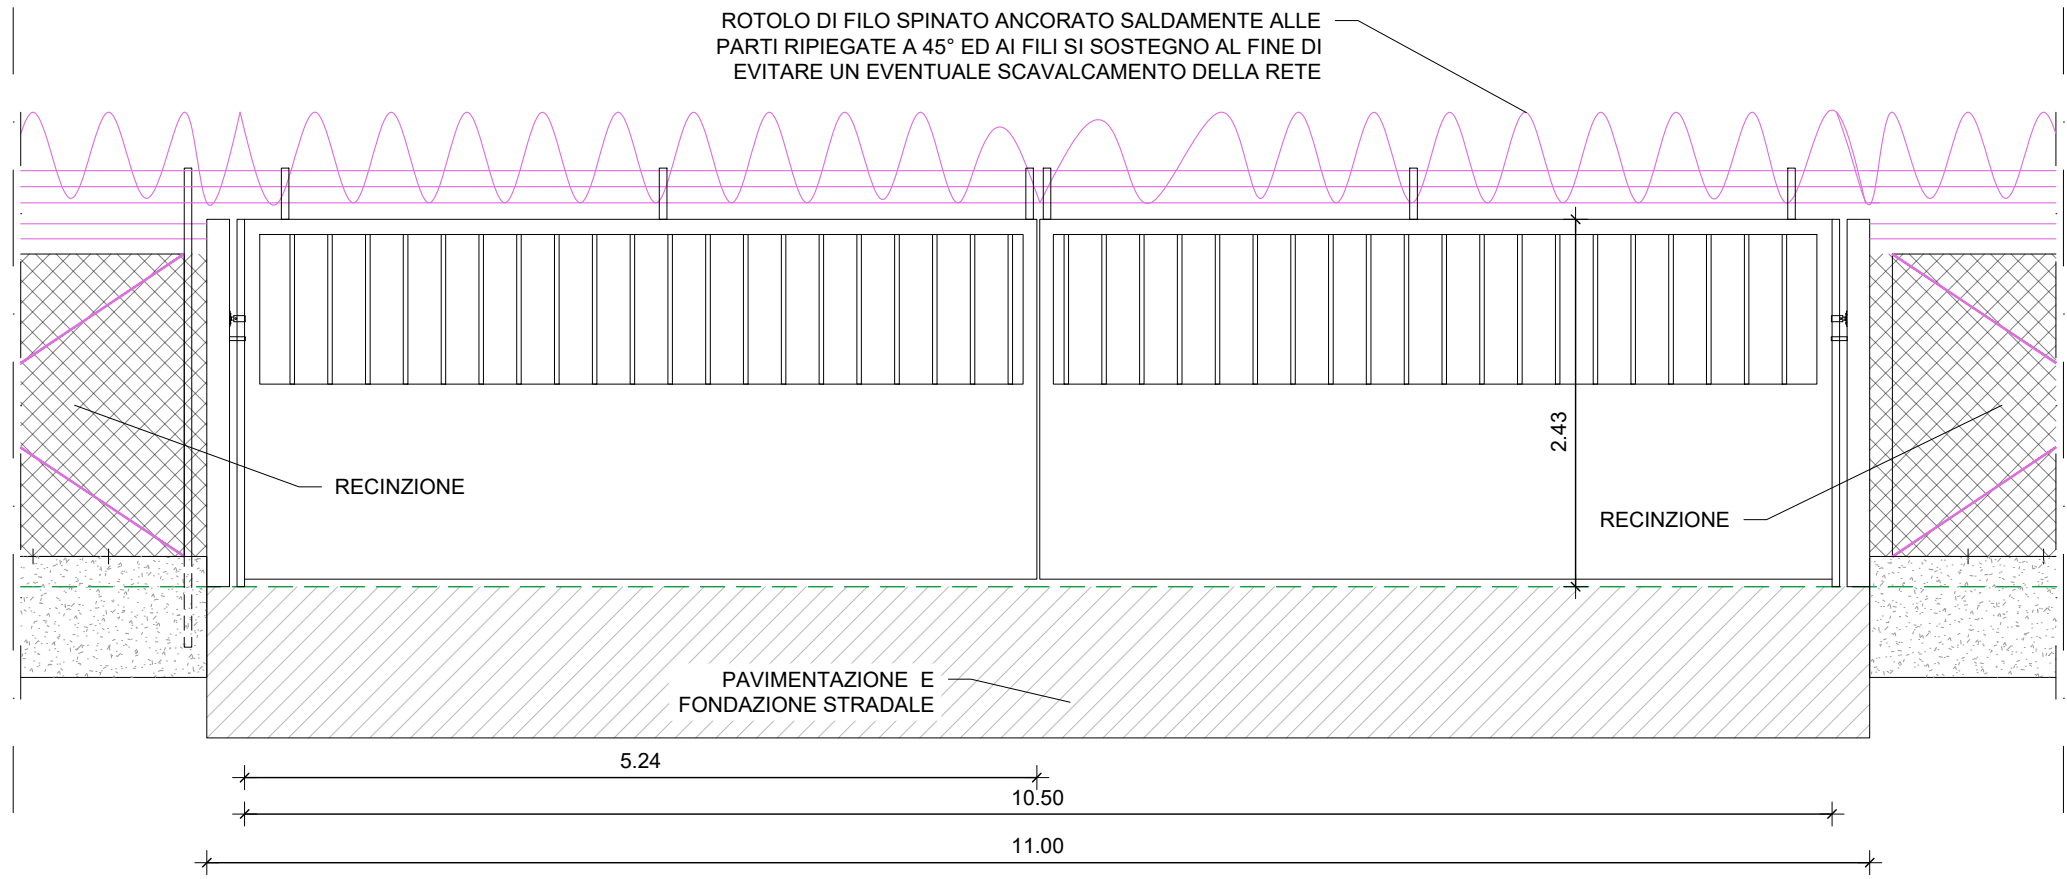



SEZIONE RECINZIONE PERIMETRALE IN CORRISPONDENZA DEI PALI | SCALA 1:20

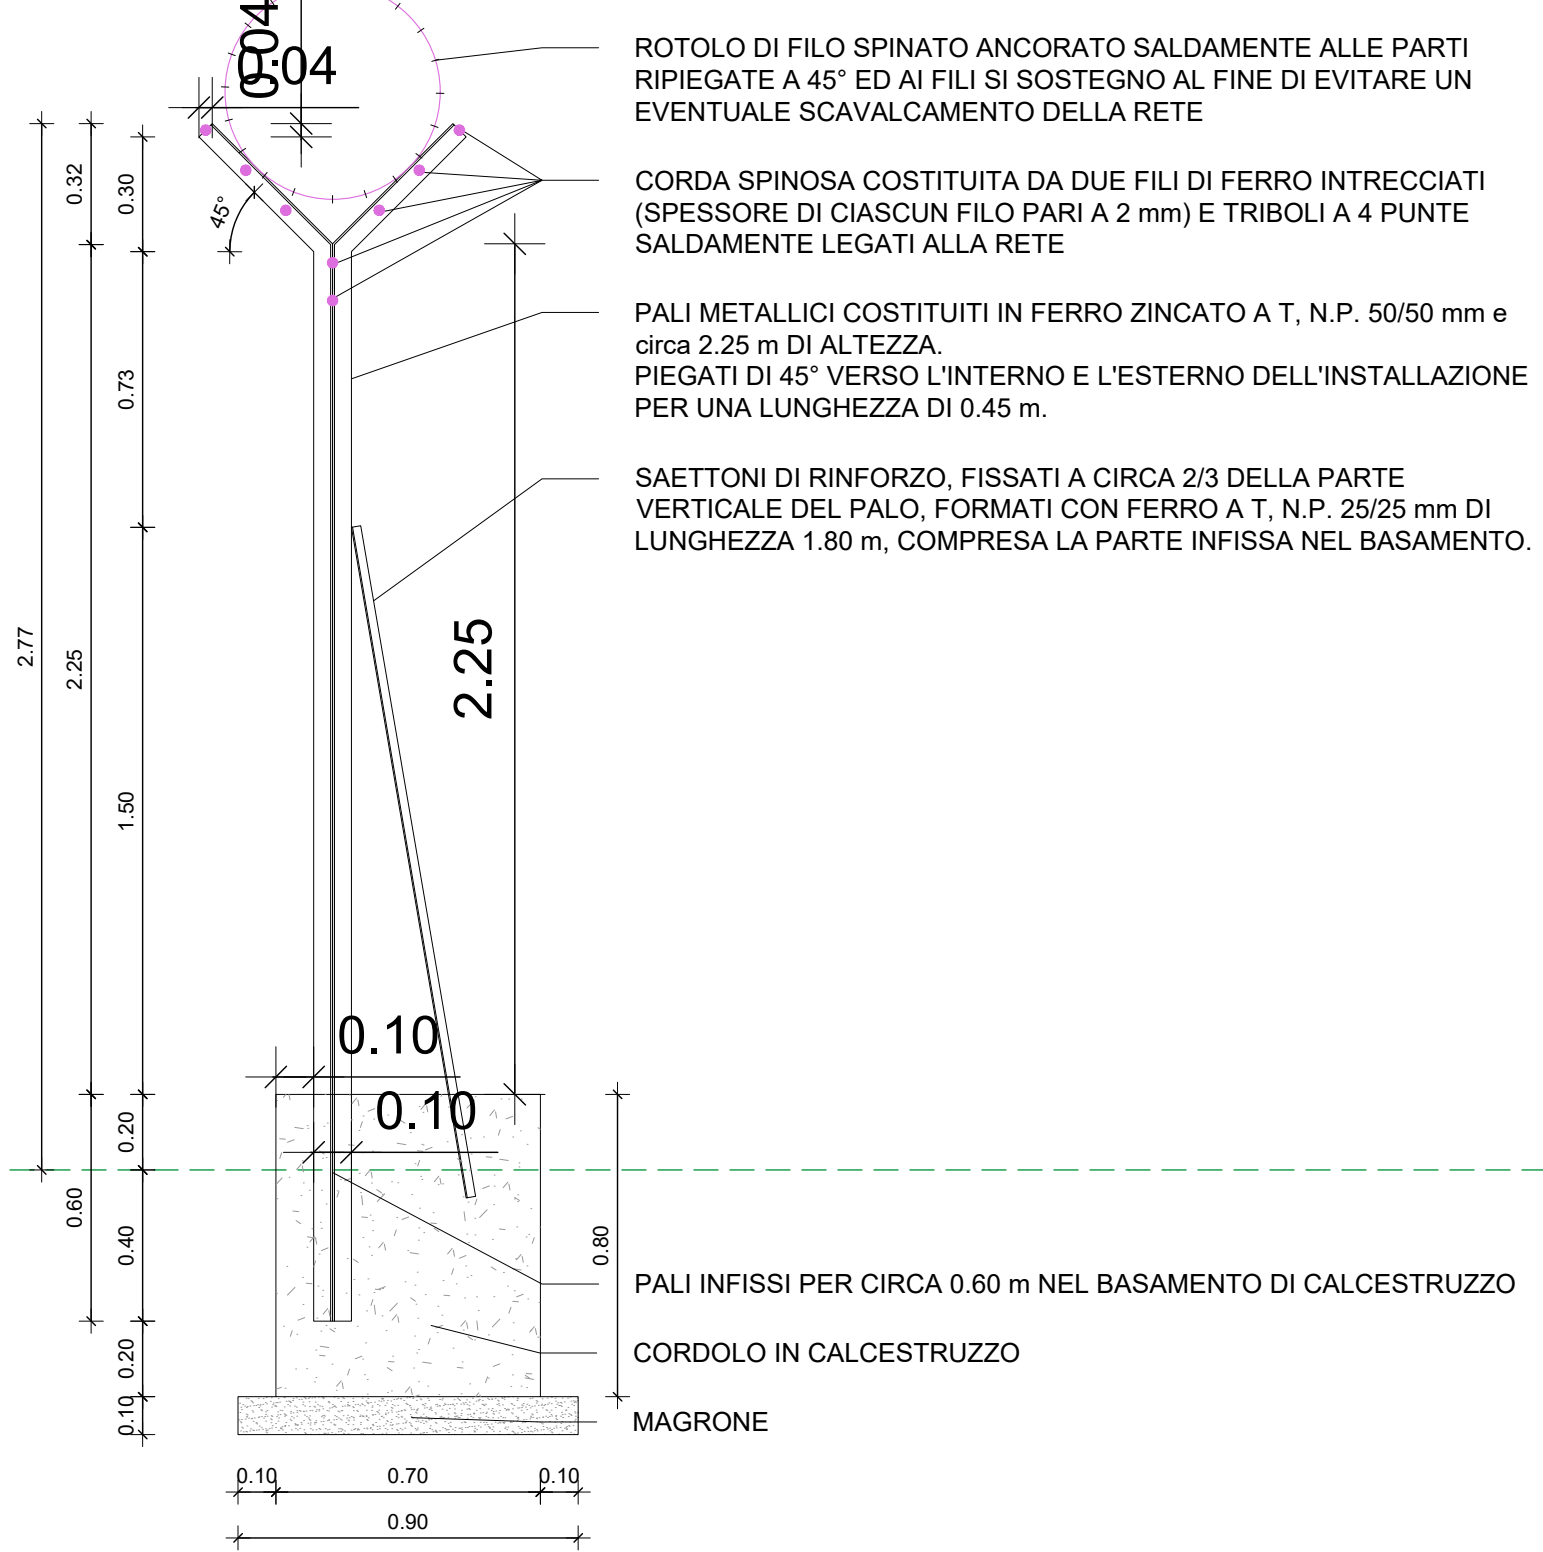


SEZIONE TRASVERSALE RECINZIONE PERIMETRALE IN CORRISPONDENZA DELLA RETE | SCALA 1:20

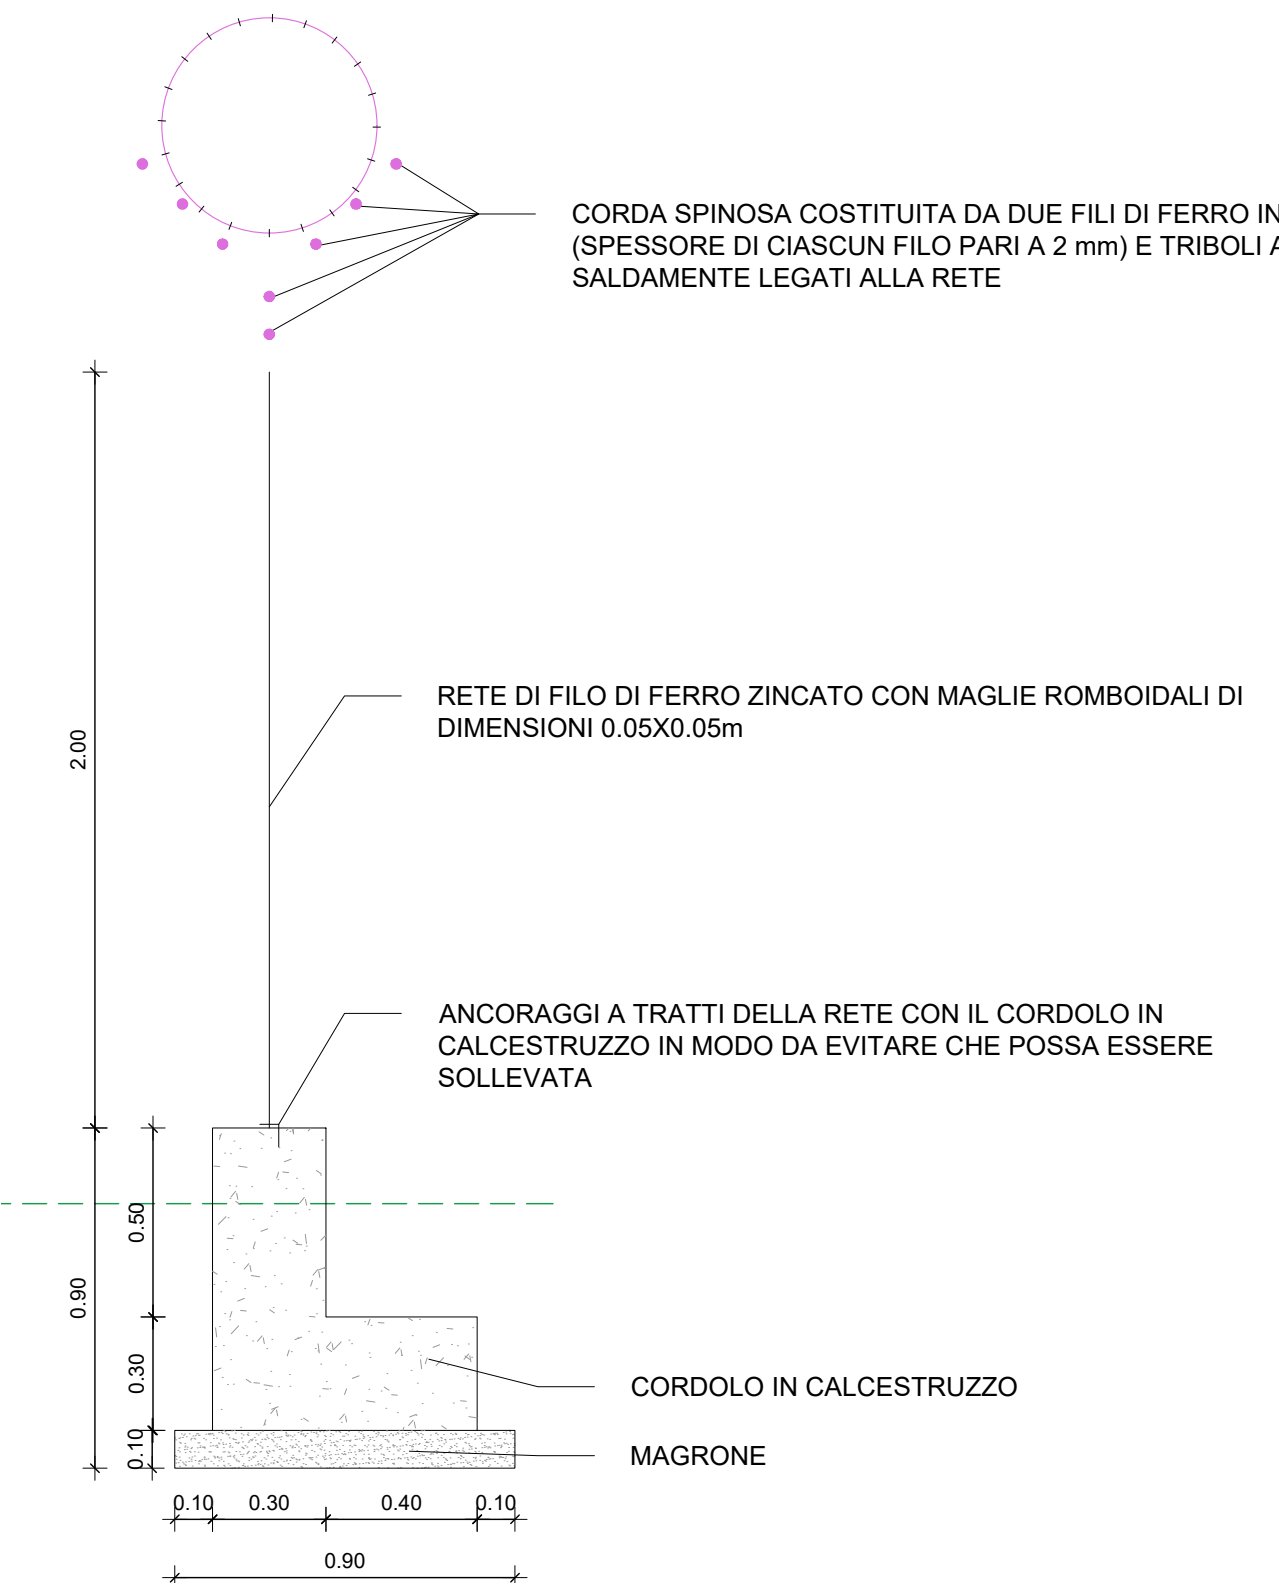

PROSPETTO RECINZIONE PERIMETRALE | SCALA 1:20

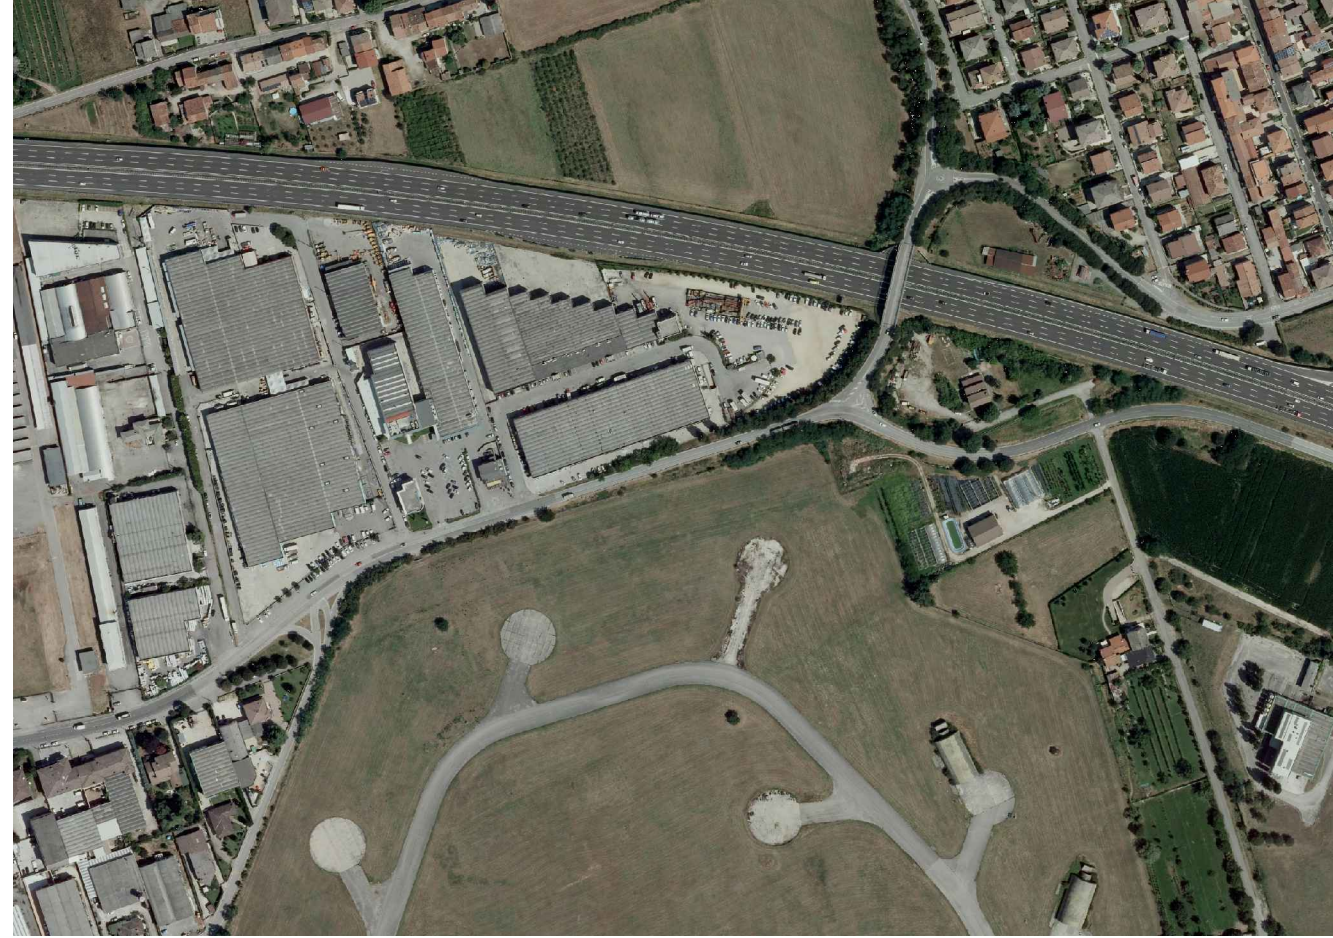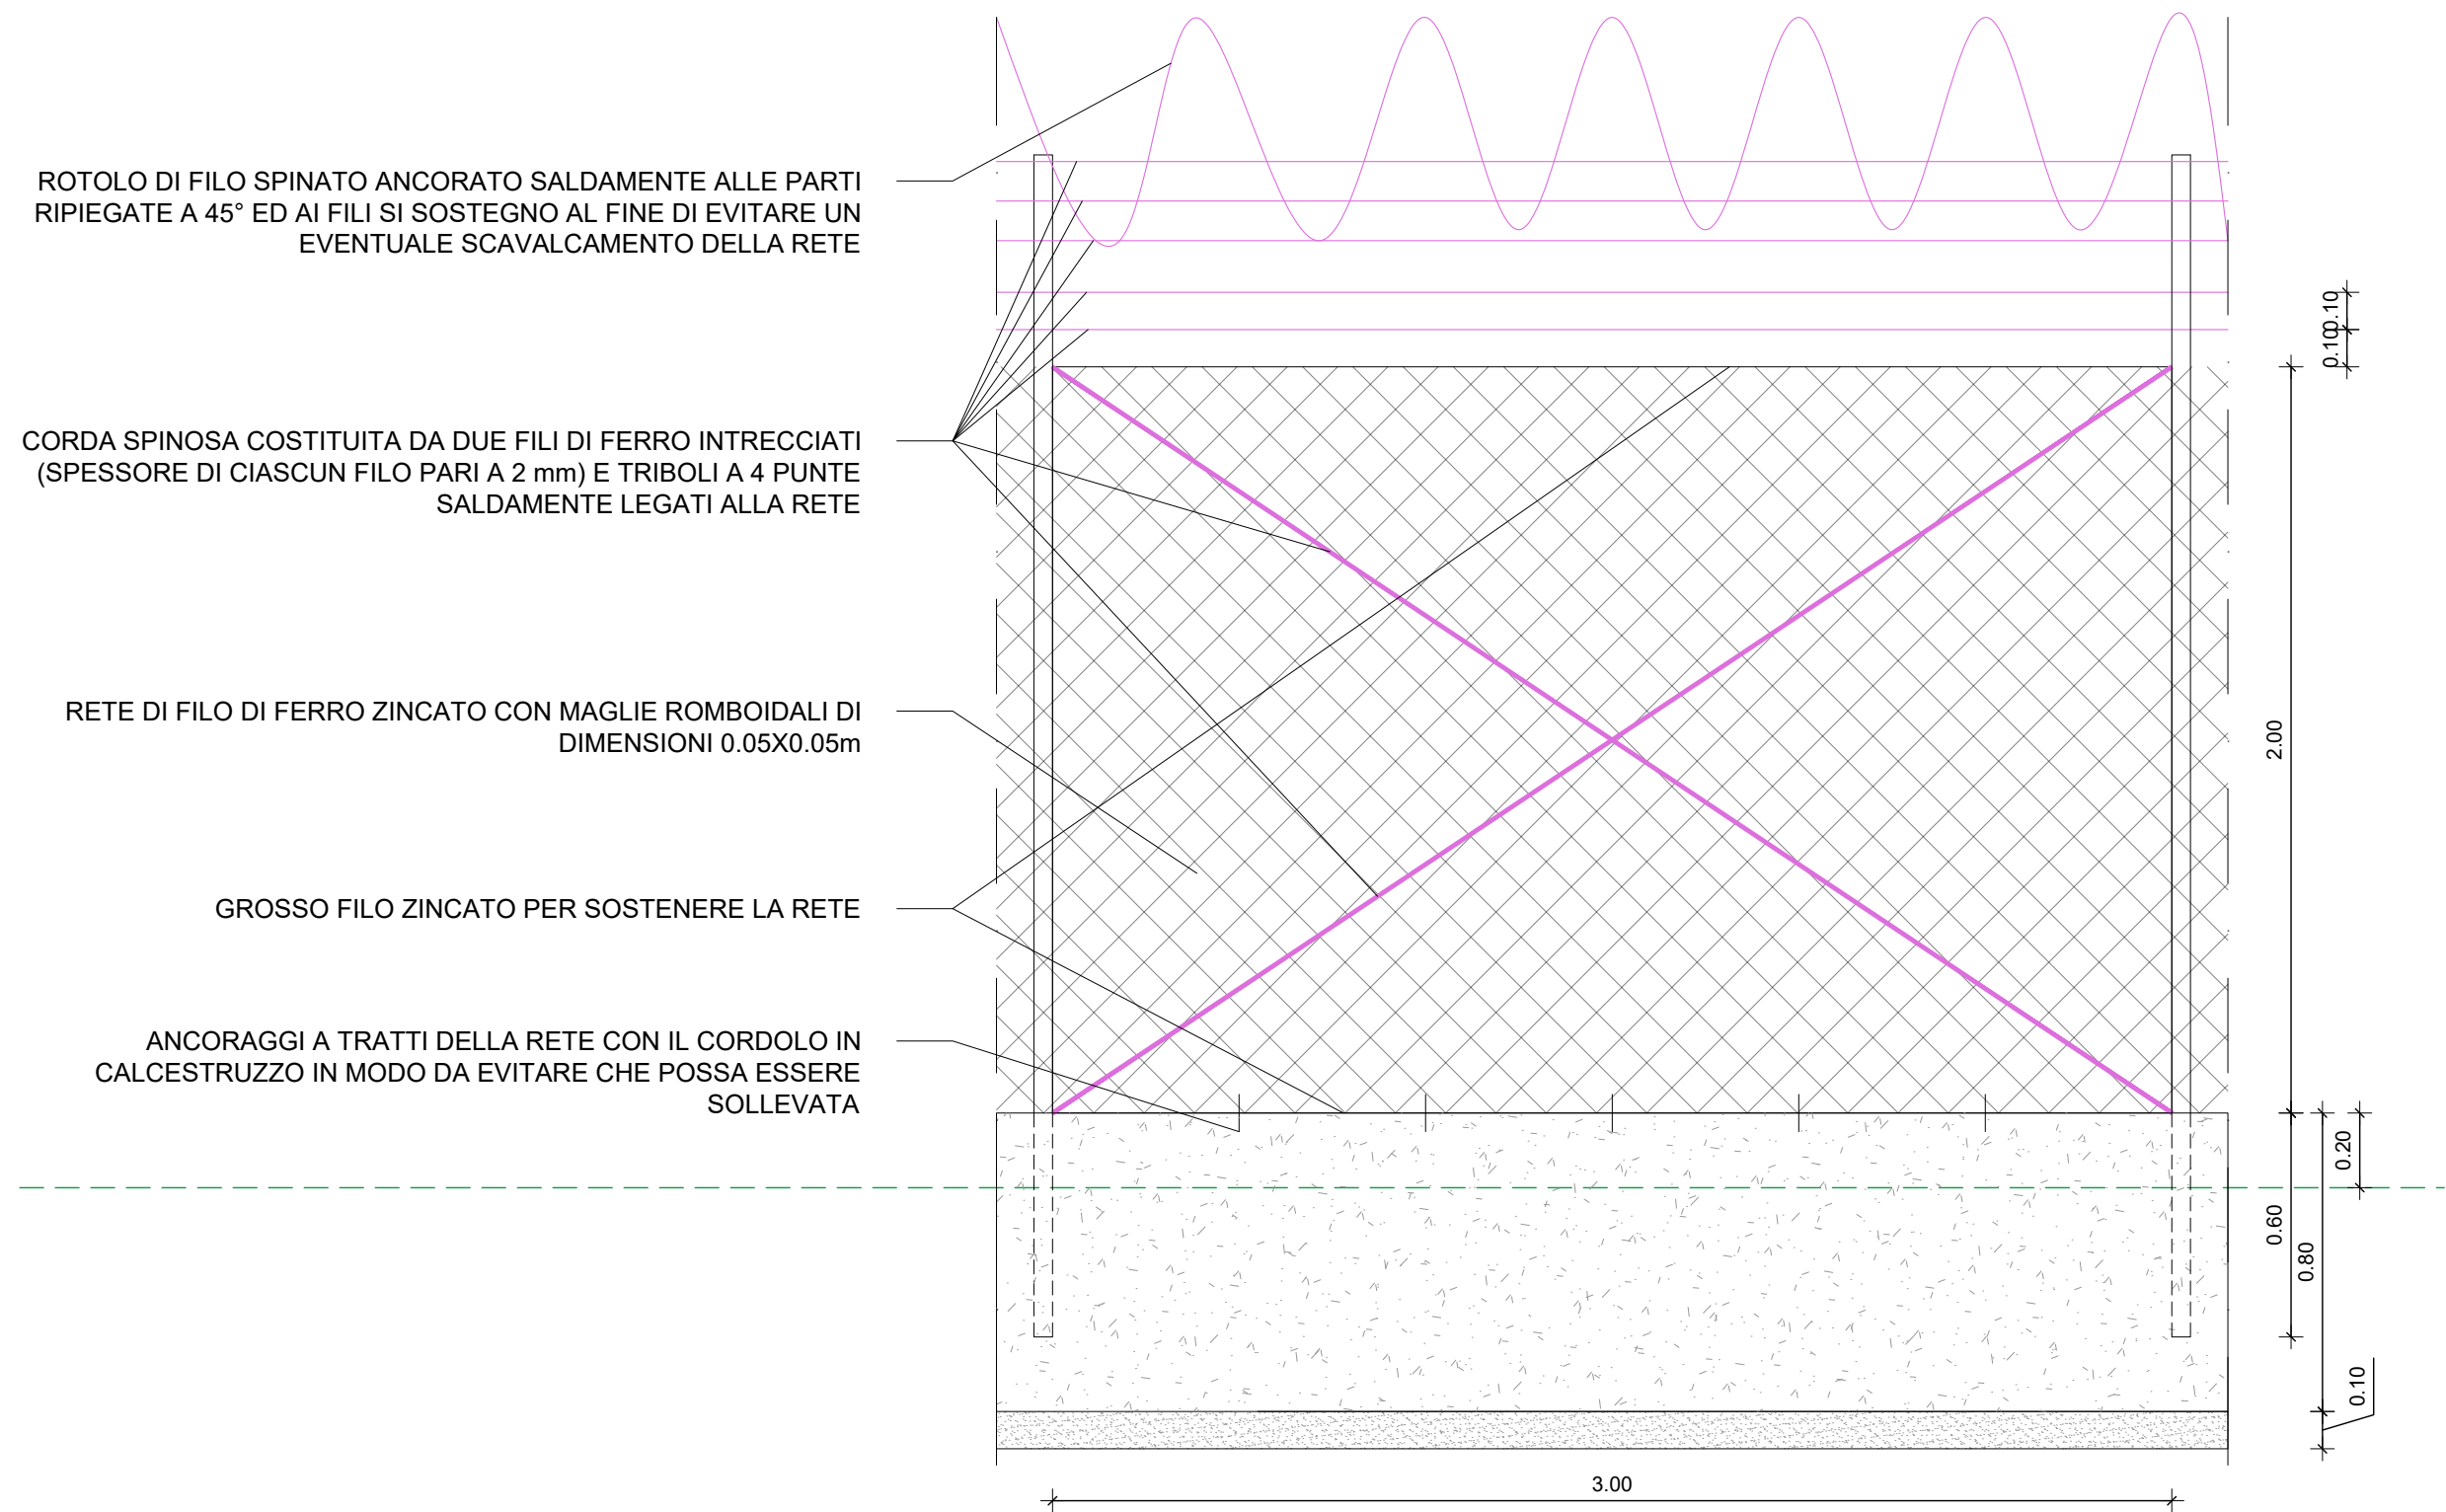

keymap

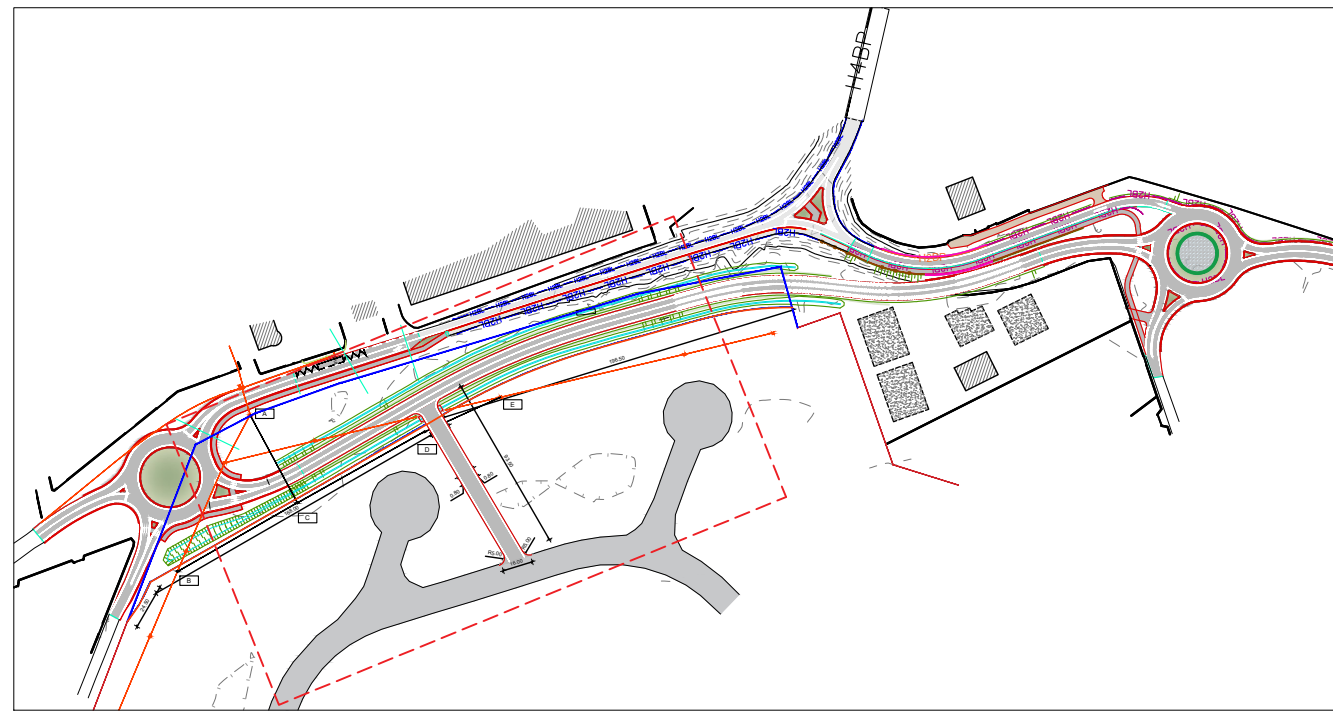

COMUNE DI SOMMACAMPAGNA
PROVINCIA DI VERONA

REALIZZAZIONE DELLA STRADA DI VARIANTE VIA ARTIGIANATO - AEROPORTO NELLA FRAZIONE DI CASELLE

PROGETTO ESECUTIVO

Titolo Tav.

OPERE AERONAUTICA
STATO DI PROGETTO
PLANIMETRIA

IL RESPONSABILE DELL'INTEGRAZIONE DELLE PRESTAZIONI SPECIALISTICHE:
Ing. Sandro D'Agostini - LAS ENGINEERING srl - Ordine degli Ingegneri di Belluno num. 547 sez. A

IL PROGETTISTA:
Ing. Lara Stefani - LAS ENGINEERING srl - Ordine degli Ingegneri di Belluno num. 683 sez. A

IL COORDINATORE PER LA SICUREZZA IN FASE DI PROGETTAZIONE:
Prof. Ing. Claudio Modena - SM Ingegneria srl - Ordine degli Ingegneri di Verona n. 930 sez. A

DATA:
APRILE 2023

RUP:
geom. Paolo Franchini

DEC:
--

13.01

1:500

Nome file:	13.01-2023EV03TRAPP01_A-OpereAeronautica-SDP-PlanSez					
Rev.	A	EMISSIONE	APR 23	EF	LS	SDA
Rev.		Descrizione	Data	Redatto	Verificato	Approvato

CAPOGRUPPO:

MANDANTI: