


FASE 2B
VIABILITA' MODIFICATA GARANTITO DOPPIO SENSO DI MARCIA SU VIA DELL'ARTIGIANATO
-2B realizzazione terza parte rotatoria dell'Artigianato

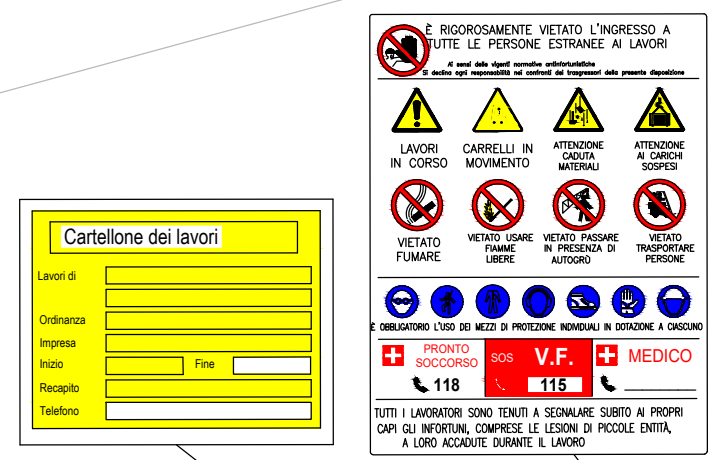

FASE 2B

FASE 1A

FASE 0

VIA DELL'ARTIGIANATO

VIA CASA QUINDICI

N.B. L'INGRESSO E L'USCITA DAL CANTIERE E DALLE AREE DI LAVORO DOVRÀ ESSERE REGOLATO DA MOVIERI A TERRA

PLANIMETRIA
FASE 2B SEGNALETICA
scala 1:250

LEGENDA SIMBOLI

	BARANCHE DI CANTIERE PER LUI D.L. IMPRESA / SERVIZI / SERVIZI (SPOLIATO / MENSA LAVORATORI)		LAVORI IN CORSO
	AREA DI LAVORO		PERICOLO DI CADUTA
	AREA DI STOCCAGGIO		VEICOLI A PASSO DUCATO
	RECINZIONE DI CANTIERE h=2 M CON PANNELLI ZINGATE BIANCA E RETE SOVRIMANTE IN POLIETILENE ESTERNO COLORATO DI ARANCIONE CON MAGLIE D'OGGI		VIETATO L'INGRESSO AI NON AUTORIZZATI AL LAVORO
	VIABILITA' MEZZA DA CANTIERE		CASSETTA PRONTO SOCCORSO
	VIABILITA' OPERA E TECNICO AFFIDATO AL CANTIERE		PUNTO DI RACCOLTA
	LINEA AEREA IN PLASTICA		ESTINTORE A POLVERE KG 6
	CANCELLO DI ACCESSO AL CANTIERE h=2,00 M		NEW JERSEY IN PLASTICA
	CANCELLO DI ACCESSO AL CANTIERE h=2,00 M		LAMPIONI ILLUMINAZIONE ESISTENTI
	NEW JERSEY IN CALCESTRUZZO		

N.B.:
LA SEGNALETICA DEVE ESSERE CONCORDATA CON L'ENTE GESTORE DELLE STRADE PRIMA DELL'INSTALLAZIONE DEL CANTIERE
PER I SOTTOSERVIZI VEDASI TAVOLA DI PROGETTO L'IMPRESA PRIMA DELLE OPERAZIONI DI SCAVO DOVRÀ CONTATTARE GLI ENTI GESTORI DEI SOTTOSERVIZI PER DEFINIRE L'ESATTA POSIZIONE

COMUNE DI SOMMACAMPAGNA
PROVINCIA DI VERONA

REALIZZAZIONE DELLA STRADA DI VARIANTE VIA ARTIGIANATO - AEROPORTO NELLA FRAZIONE DI CASELLE

PROGETTO ESECUTIVO

Titolo Tav.

LAYOUT FASI DI CANTIERE 3 DI 11

IL RESPONSABILE DELL'INTEGRAZIONE DELLE PRESTAZIONI SPECIALISTICHE:
Ing. Sandro D'Agostini - LAS ENGINEERING srl - Ordine degli Ingegneri di Belluno n. 547 sec. A

IL PROGETTISTA:
Ing. Luca Stefani - LAS ENGINEERING srl - Ordine degli Ingegneri di Belluno n. 663 sec. A

IL COORDINATORE PER LA SICUREZZA IN FASE DI PROGETTAZIONE:
Prof. Ing. Claudio Modena - SM Ingegneria srl - Ordine degli Ingegneri di Verona n. 828 sec. A

DATA:	RUP:	DEC:
APRILE 2023	Ing. Paolo Franchini	-

15.07

COLLABORATORI:
Ing. Mattia Cerio - SM Ingegneria srl - Ordine degli Ingegneri di Verona n. 4663 sec. A
Collaborazione alla progettazione generale
Ing. Elisa Frigola - LAS ENGINEERING srl - Ordine degli Ingegneri di Belluno n. 1369 sec. A
Collaborazione alla progettazione generale
Ing. Massimo De Pasqual - LAS ENGINEERING srl - Ordine degli Ingegneri di Belluno n. 980 sec. A
Collaborazione alla progettazione generale

Colore	L.H.	MESS	Disegnato	Verificato	Rev.
2	0	2	3	E	G
0	0	S	I	C	P
L	0	3	A		

Nome file: 15.07.2023EG03ICPL03_A - Lay-out fasi di cantiere 3 di 11

A	EMISSIONE:	APR 23	FS	MM	CM
Rev.	Descrizione	Data	Redatto	Verificato	Approvato

CAPOGRUPPO:

MANDANTI: