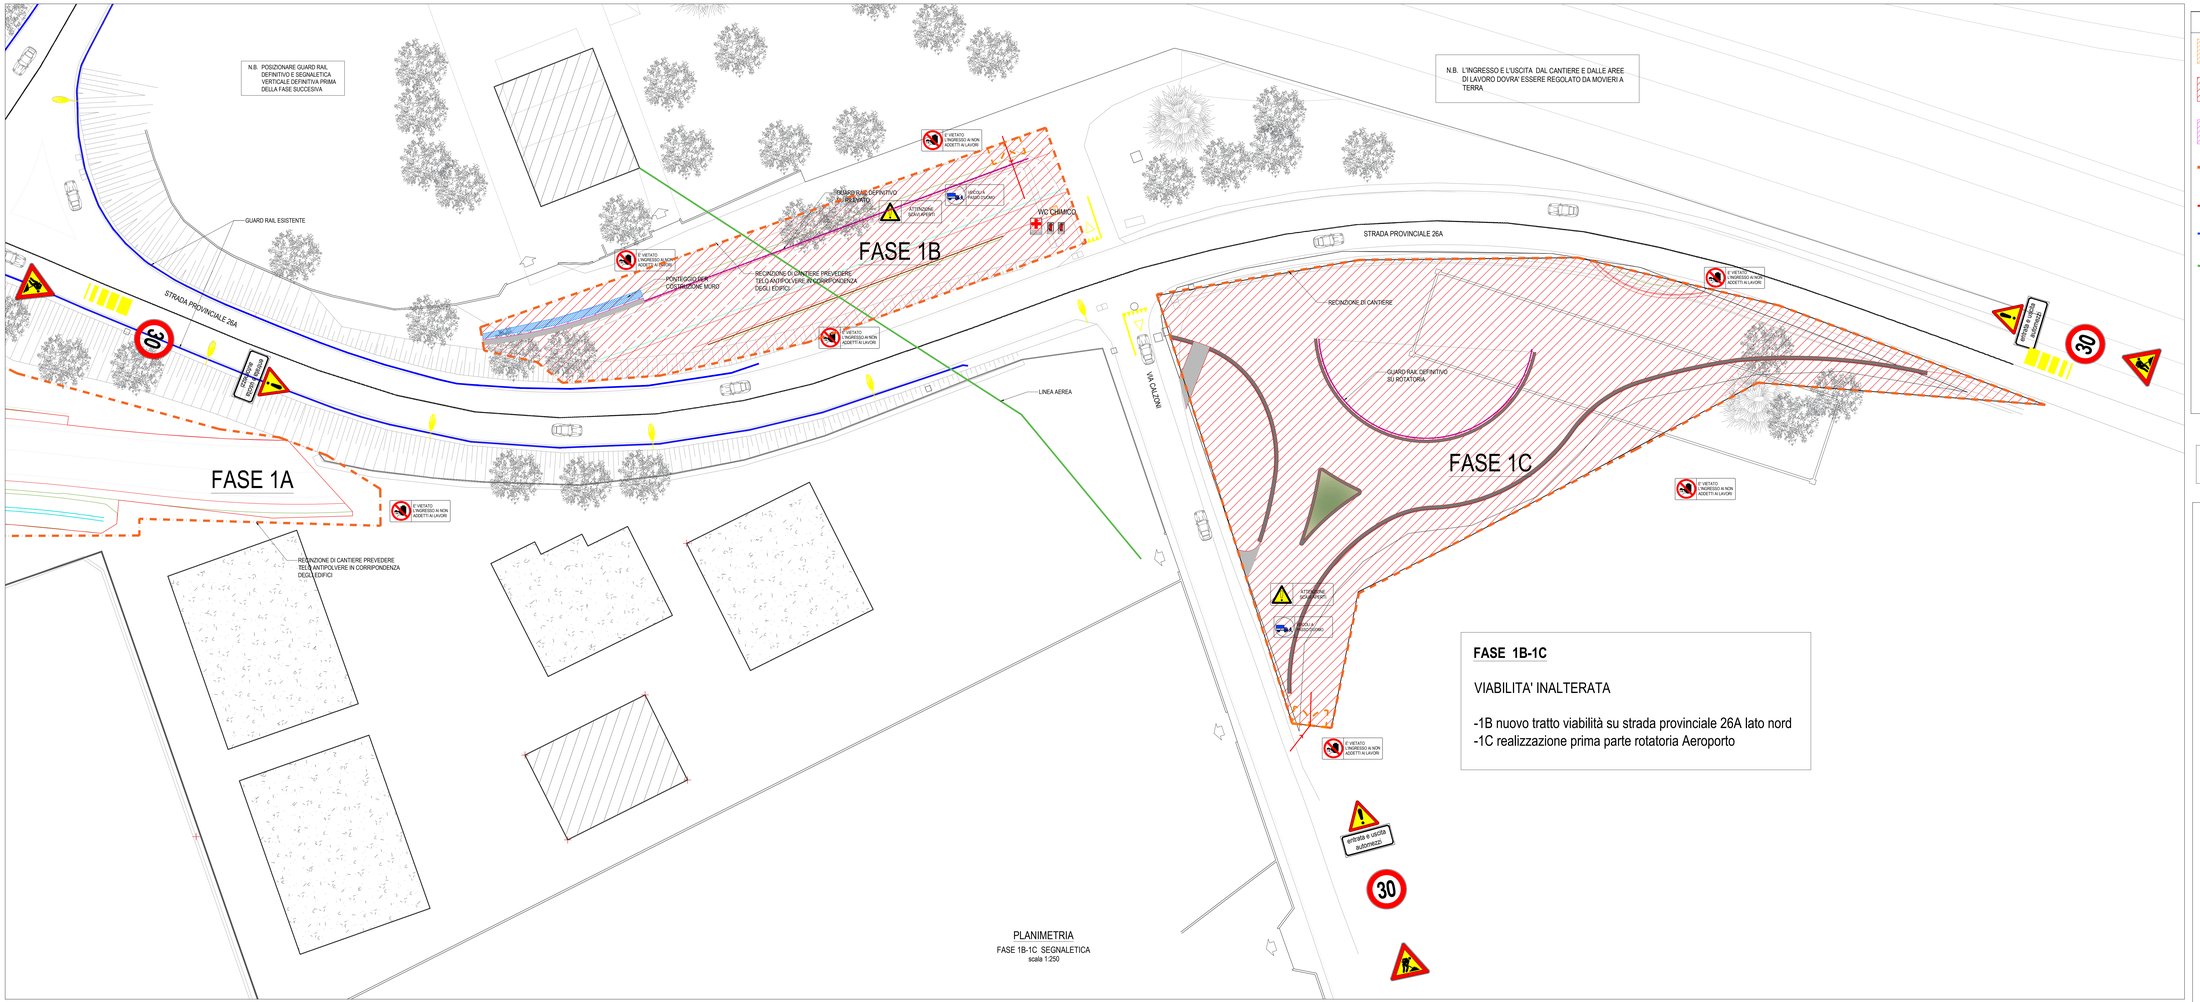

LEGENDA SIMBOLI

- BARACCHE DI CANTIERE PER UFF. D.L. / IMPRESE / SERVIZI IGIENICI
- SPOGLIATOI / MENSA LAVORATORI
- AREA DI LAVORO
- AREA DI STOCCAGGIO
- RECINZIONE DI CANTIERE H=2 M CON PANNELLI ZINCATI E ESTRUSI IN C.A. E RETE SOMBREANTE IN POLIETILENE ESTRUSO COLORATO DI ARANCIONE CON MAGLIE OVOIDALI
- VIABILITA' MEZZI DA CANTIERE
- VIABILITA OPERAI E TECNICI AFFERENTI AL CANTIERE
- LINEA AEREA IMPIANTI
- CANCELLO DI ACCESSO AL CANTIERE 4.00+2.00 M
- CANCELLO DI ACCESSO AL CANTIERE 1.50+2.00 M
- NEW JERSEY IN CALCESTRUZZO
- LAVORI IN CORSO
- PERICOLO DI CADUTA
- VEICOLI A PASSO D'UOMO
- E' VIETATO L'INGRESSO AI NON ADDETTI AI LAVORI
- CASSETTA PRONTO SOCCORSO
- PUNTO DI RACCOLTA
- ESTINTORE A POLVERE KG 6
- NEW JERSEY IN PLASTICA
- LAMPIONI ILLUMINAZIONE ESISTENTI

N.B.:
- LA SEGNALETICA DEVE ESSERE CONCORDATA CON L'ENTE GESTORE DELLE STRADE PRIMA DELL'INSTALLAZIONE DEL CANTIERE
- PER I SOTTOSERVIZI VEDASI TAVOLA DI PROGETTO. L'IMPRESA PRIMA DELLE OPERAZIONI DI SCAVO DOVRA' CONTATTARE GLI ENTI GESTORI DEI SOTTOSERVIZI PER DEFINIRE L'ESATTA POSIZIONE.

FASE 1B-1C

VIABILITA' INALTERATA

-1B nuovo tratto viabilità su strada provinciale 26A lato nord
-1C realizzazione prima parte rotatoria Aeroporto

COMUNE DI SOMMACAMPAGNA
PROVINCIA DI VERONA

REALIZZAZIONE DELLA STRADA DI VARIANTE VIA ARTIGIANATO - AEROPORTO NELLA FRAZIONE DI CASELLE

PROGETTO ESECUTIVO

Titolo Tav.

LAYOUT FASI DI CANTIERE 5 DI 11

IL RESPONSABILE DELL'INTEGRAZIONE DELLE PRESTAZIONI SPECIALISTICHE:
ing. Sandro D'Agostini - L&S ENGINEERING srl - Ordine degli Ingegneri di Belluno num. 547 sez. A

IL PROGETTISTA:
ing. Lara Stefani - L&S ENGINEERING srl - Ordine degli Ingegneri di Belluno num. 683 sez. A

IL COORDINATORE PER LA SICUREZZA IN FASE DI PROGETTAZIONE:
prof. ing. Claudio Modena - SM Ingegneria srl - Ordine degli Ingegneri di Verona n. 830 sez. A

DATA:	RUP:	DEC:
APRILE 2023	geom. Paolo Franchini	--

15.09

COLLABORATORI:
ing. Mattia Cesta - SM Ingegneria srl - Ordine degli Ingegneri di Verona n. 4693 sez. A
Collaborazione alla progettazione generale
ing. Elisa Fregona - L&S ENGINEERING srl - Ordine degli Ingegneri di Belluno num. 1369 sez. A
Collaborazione alla progettazione generale
ing. Massimo De Pasquali - L&S ENGINEERING srl - Ordine degli Ingegneri di Belluno num. 980 sez. A
Collaborazione alla progettazione generale

Codice	Lin.	WBS		Disciplina		Articolo		Rev.
2023	E	G	00	S	ICPL	05		A

Nome file: 15.09-2023EG00SICPL05_A - Lay-out fasi di cantiere 5 di 11

Rev.	Descrizione	Data	Redatto	Verificato	Approvato
A	EMISSIONE	APR 23	FS	MM	CM

CAPOGRUPPO: L&S engineering

MANDANTI: SM Ingegneria s.r.l. www.smingegneria.it