


LEGENDA

- ACQUEDOTTO
- FOGNATURA
- GAS-CONDOTTA PRINCIPALE
- GAS-
- TELECOM
- LINEA ENEL
- ILLUMINAZIONE PUBBLICA
- CADITOIE

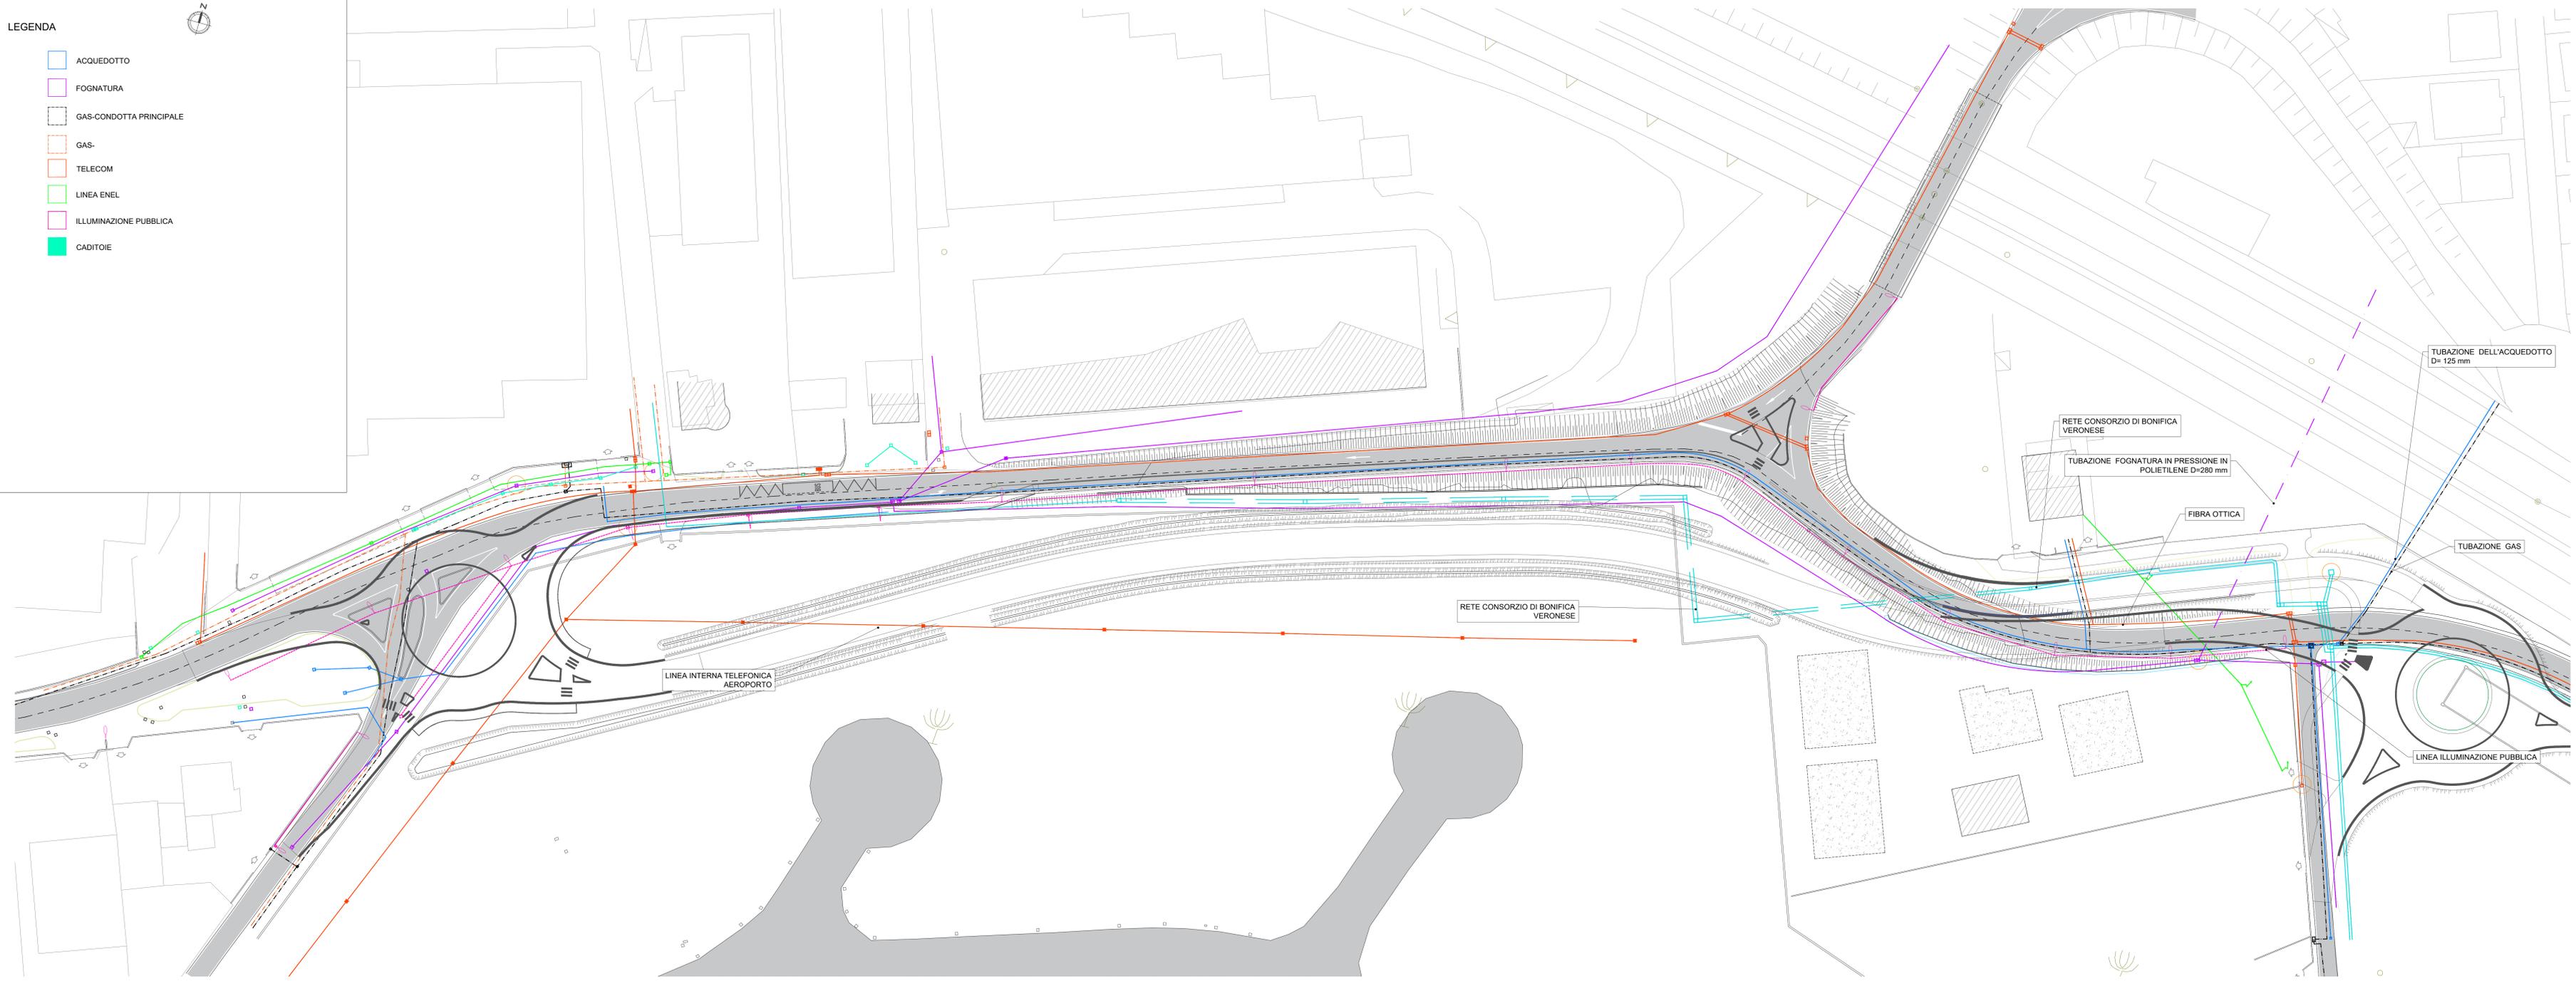

COMUNE DI SOMMACAMPAGNA
PROVINCIA DI VERONA

**REALIZZAZIONE DELLA STRADA DI VARIANTE VIA ARTIGIANATO - AEROPORTO
NELLA FRAZIONE DI CASELLE**

PROGETTO ESECUTIVO

Titolo Tav. **PLANIMETRIA DEI SOTTOSERVIZI ESISTENTI SOVRAPPosti AL PROGETTO**

IL RESPONSABILE DELL'INTEGRAZIONE DELLE PRESTAZIONI SPECIALISTICHE:
ing. Sandro D'Agostini - LAS ENGINEERING srl - Ordine degli Ingegneri di Belluno num. 547 sez. A

IL PROGETTISTA:
ing. Lara Stefani - LAS ENGINEERING srl - Ordine degli Ingegneri di Belluno num. 663 sez. A

IL COORDINATORE PER LA SICUREZZA IN FASE DI PROGETTAZIONE:
prof. ing. Claudio Modena - SM Ingegneria srl - Ordine degli Ingegneri di Verona n. 650 sez. A

DATA: APRILE 2023	RUP: geom. Paolo Franchini	DEC: --	17.02
<p><i>COLLABORATORI:</i> ing. Mattia Cresta - SM Ingegneria srl - Ordine degli Ingegneri di Verona n. 4693 sez. A Collaborazione alla progettazione generale ing. Elisa Fragona - LAS ENGINEERING srl - Ordine degli Ingegneri di Belluno num. 1369 sez. A Collaborazione alla progettazione generale ing. Massimo De Pasquale - LAS ENGINEERING srl - Ordine degli Ingegneri di Belluno num. 980 sez. A Collaborazione alla progettazione generale</p>			
1:500	2	0	2
3	E	G	0
0	I	N	T
P	V	0	2
A			

Nome file: 17.02-2023eG00INTPV02_A-PlanSottEsEProg

A	EMMISSIONE	APR 23	LS	SDA
Rev.	Descrizione	Data	Redatto	Verificato / Approvato

CAPOGRUPPO: MANDANTI: