



SEZIONE TIPOLOGICA ROTATORIA VIA DELL'ARTIGIANATO | SCALA 1:100

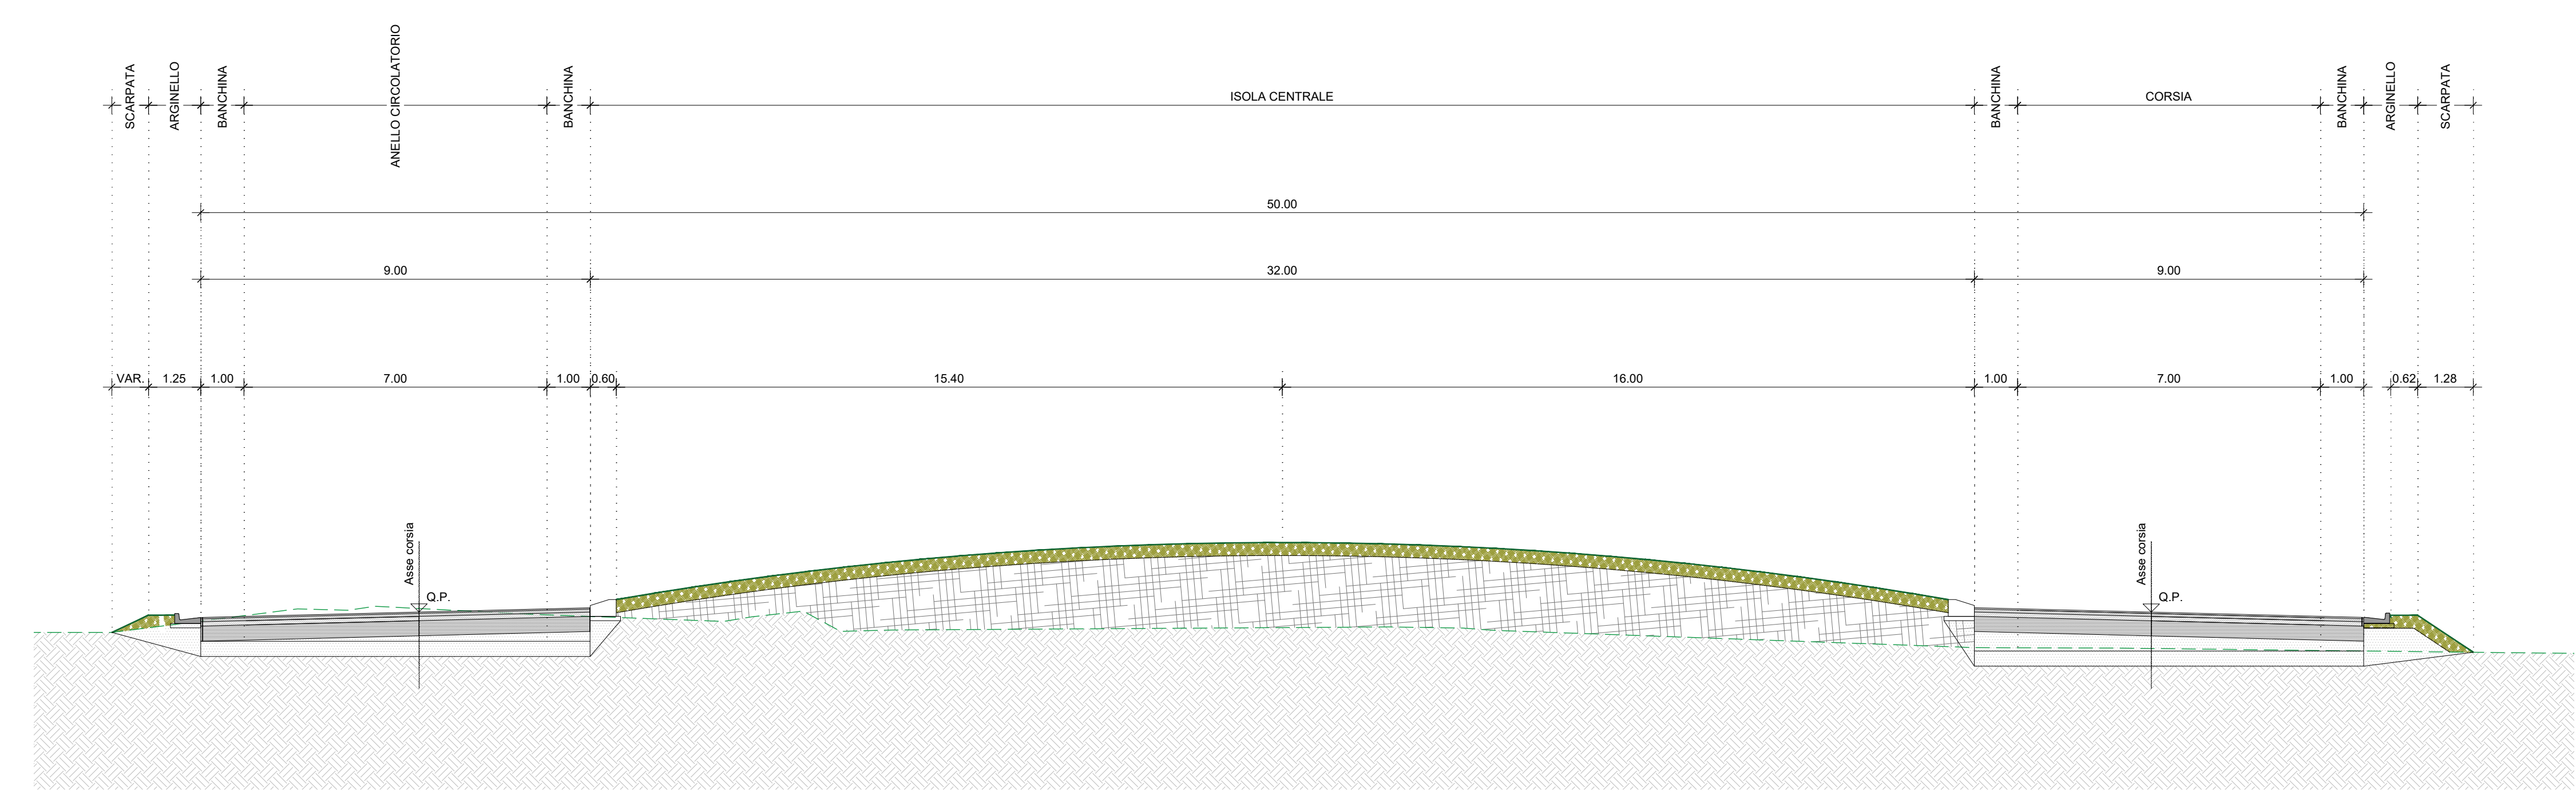

SEZIONE TIPOLOGICA ROTATORIA VIA DELL'AEROPORTO | SCALA 1:100

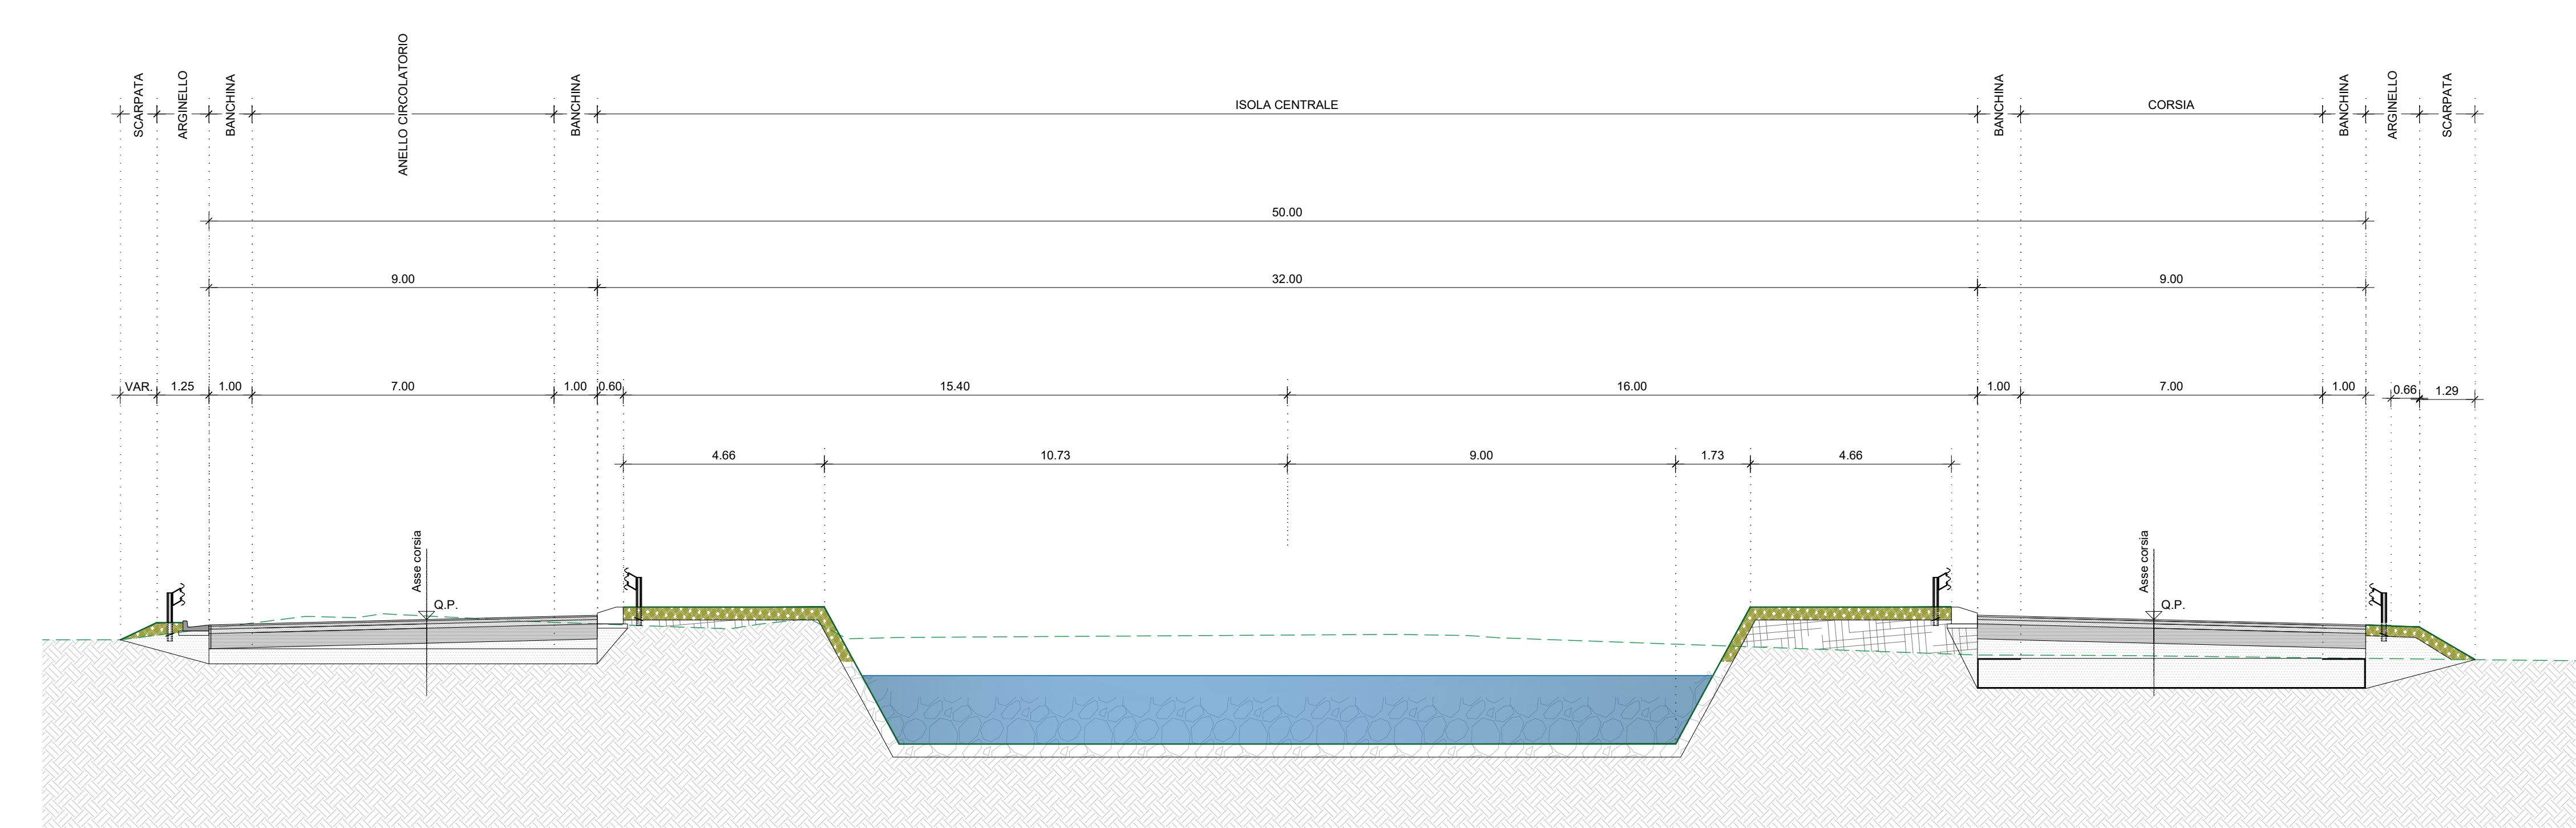



COMUNE DI SOMMACAMPAGNA  
PROVINCIA DI VERONA

REALIZZAZIONE DELLA STRADA DI VARIANTE VIA ARTIGIANATO - AEROPORTO  
NELLA FRAZIONE DI CASELLE

PROGETTO ESECUTIVO

Titolo Tav.

STATO DI PROGETTO:  
SEZIONI TIPOLOGICHE ROTATORIE

IL RESPONSABILE DELL'INTEGRAZIONE DELLE PRESTAZIONI SPECIALISTICHE:  
ing. Sandro D'Agostini - L&S ENGINEERING srl - Ordine degli Ingegneri di Belluno num. 547 sez. A

IL PROGETTISTA:  
ing. Lara Stefani - L&S ENGINEERING srl - Ordine degli Ingegneri di Belluno num. 683 sez. A

IL COORDINATORE PER LA SICUREZZA IN FASE DI PROGETTAZIONE:  
prof. ing. Claudio Modena - SM Ingegneria srl - Ordine degli Ingegneri di Verona n. 830 sez. A

DATA:  
APRILE 2023

RUP:  
geom. Paolo Franchini

DEC:  
--

07.04

**COLLABORATORI:**  
ing. Mattia Cesta - SM Ingegneria srl - Ordine degli Ingegneri di Verona n. 4693 sez. A  
Collaborazione alla progettazione generale  
ing. Elisa Fregona - L&S ENGINEERING srl - Ordine degli Ingegneri di Belluno num. 1369 sez. A  
Collaborazione alla progettazione generale  
ing. Massimo De Pasqual - L&S ENGINEERING srl - Ordine degli Ingegneri di Belluno num. 980 sez. A  
Collaborazione alla progettazione generale

1:100 - 1:50

Codice	Liv.	WBS	Disciplina	Ambito	Rev.
2	0	2	3	E	G
0	0	T	R	A	S
T	0	2	A		

Nome file: 7.04-2023EG00TRAST02\_A-SDP-SezTipoRota

A	EMISSIONE	APR 23	EF	LS	SDA
Rev.	Descrizione	Data	Redatto	Verificato	Approvato

CAPOGRUPPO:





MANDANTI: