



PLANIMETRIA ASSE PRINCIPALE DA SEZIONE 1 A SEZIONE 12 | SCALA 1:500

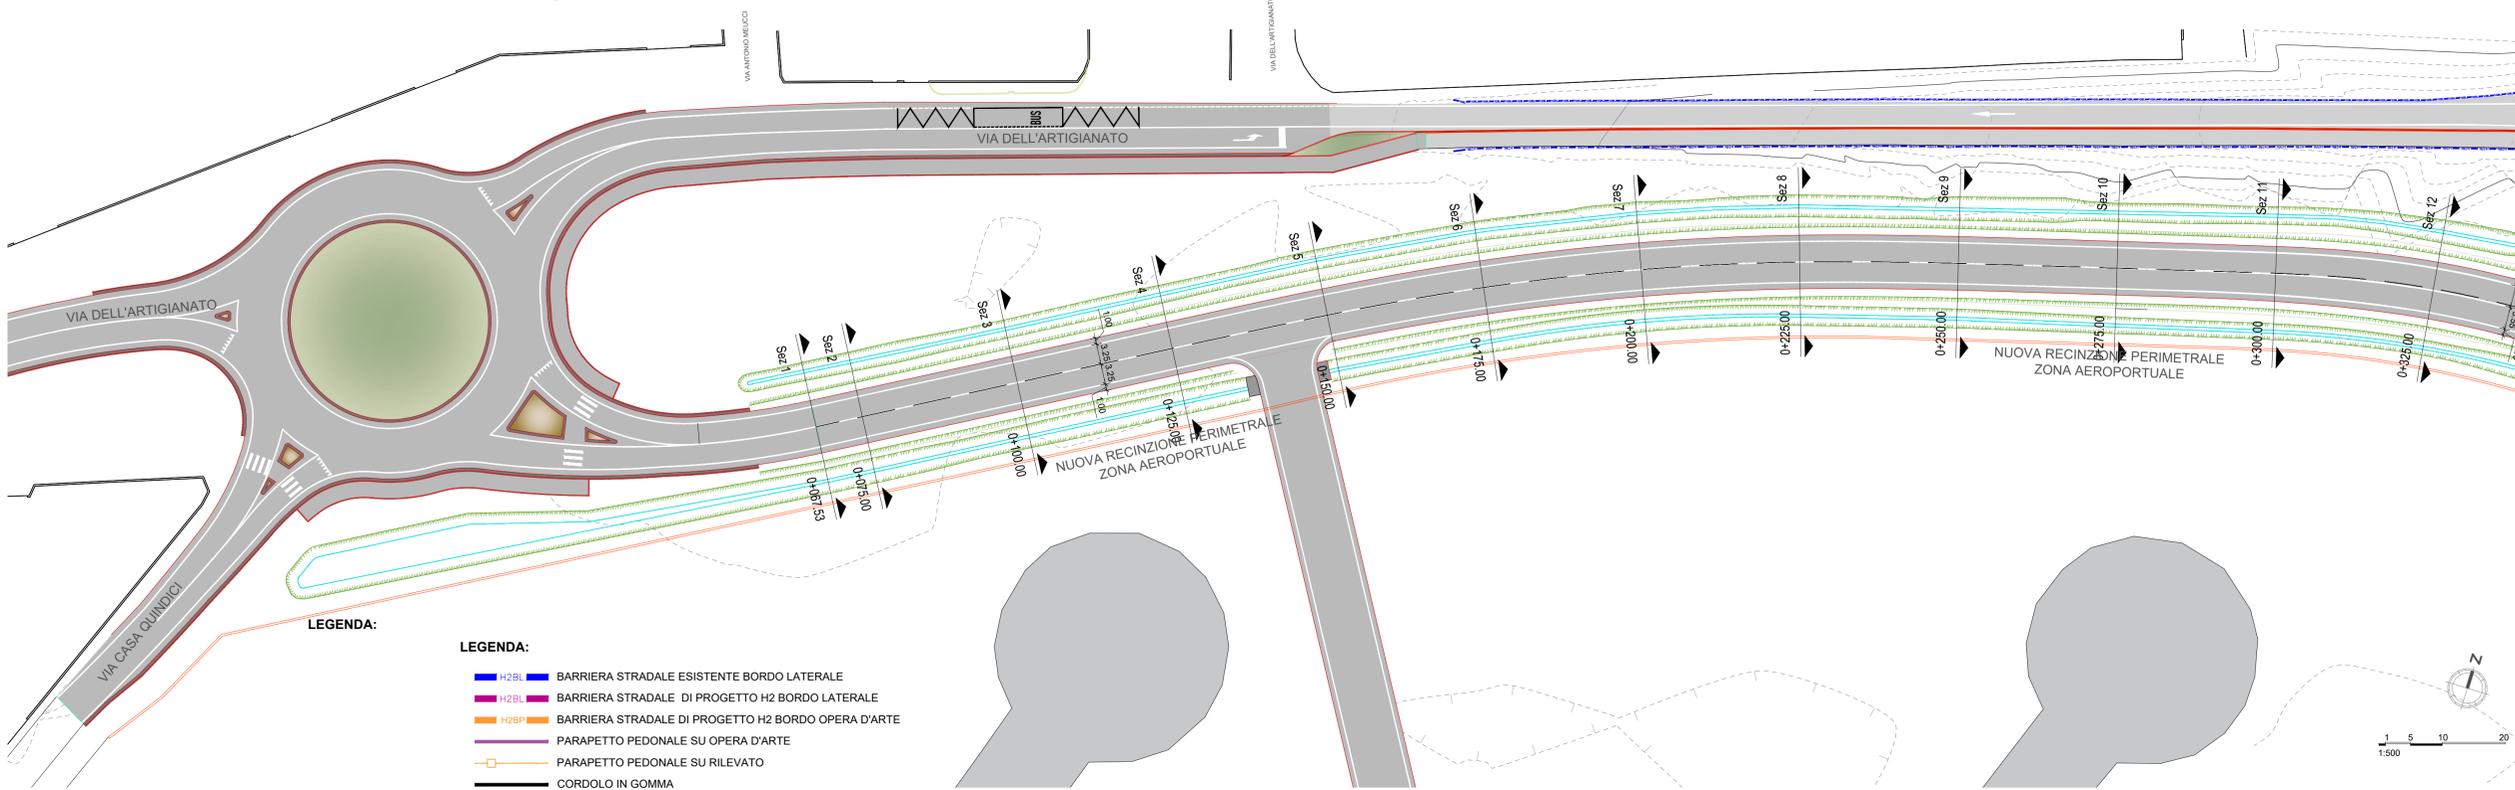


PLANIMETRIA ASSE PRINCIPALE DA SEZIONE 08 A SEZIONE 20 | SCALA 1:500

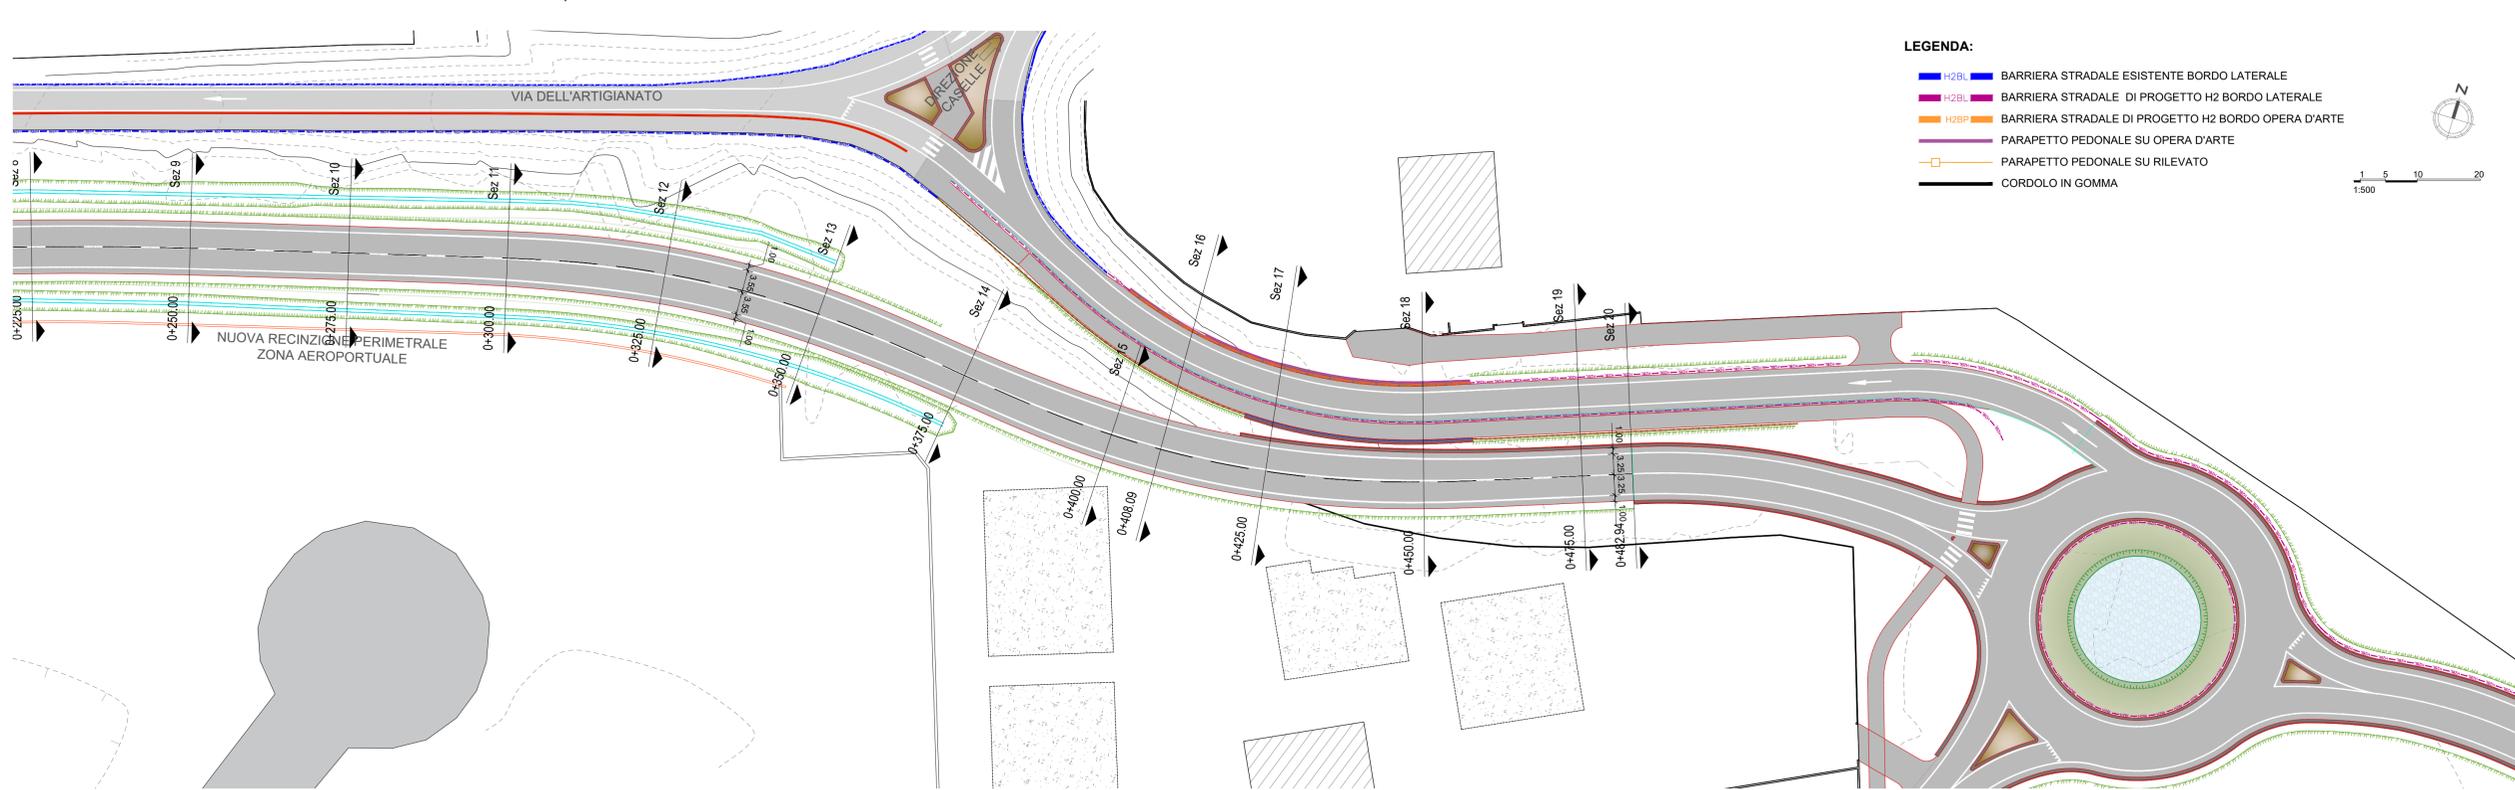

ORTOFOTO | SCALA 1:5000



CARTA TECNICA REGIONALE | SCALA 1:5000

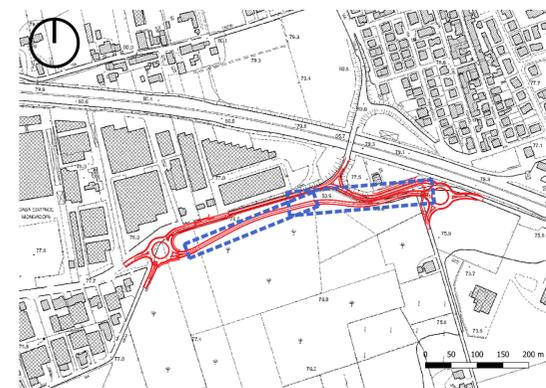

COMUNE DI SOMMACAMPAGNA  
PROVINCIA DI VERONA

REALIZZAZIONE DELLA STRADA DI VARIANTE VIA ARTIGIANATO - AEROPORTO  
NELLA FRAZIONE DI CASELLE

PROGETTO ESECUTIVO

Titolo Tav.

ASSE PRINCIPALE  
STATO DI PROGETTO  
PLANIMETRIA

IL RESPONSABILE DELL'INTEGRAZIONE DELLE PRESTAZIONI SPECIALISTICHE:  
Ing. Sandro D'Agostini - L&S ENGINEERING srl - Ordine degli Ingegneri di Belluno num. 547 sez. A

IL PROGETTISTA:  
Ing. Lara Stefani - L&S ENGINEERING srl - Ordine degli Ingegneri di Belluno num. 683 sez. A

IL COORDINATORE PER LA SICUREZZA IN FASE DI PROGETTAZIONE:  
prof. Ing. Claudio Modena - SM Ingegneria srl - Ordine degli Ingegneri di Verona n. 830 sez. A

DATA:  
APRILE 2023

RUP:  
geom. Paolo Franchini

DEC:  
--

08.01

COLLABORATORI:  
Ing. Mattia Cesta - SM Ingegneria srl - Ordine degli Ingegneri di Verona n. 4693 sez. A  
Collaborazione alla progettazione generale  
Ing. Elisa Fregena - L&S ENGINEERING srl - Ordine degli Ingegneri di Belluno num. 1369 sez. A  
Collaborazione alla progettazione generale  
Ing. Massimo De Pasquali - L&S ENGINEERING srl - Ordine degli Ingegneri di Belluno num. 980 sez. A  
Collaborazione alla progettazione generale

1:500

Codice	Liv.	WBS	Disciplina	Ambito	Rev.
2	0	2	3	E	P
0	1	T	R	A	P
P	0	1	A		

Nome file: 8.01-2023EP01TRAPP01\_A-SDP-Plan

A	EMISSIONE	APR 23	EF	LS	SDA
Rev.	Descrizione	Data	Redatto	Verificato	Approvato

CAPOGRUPPO:

