


Profilo: R01-Corona B01-B02
Scala : 200:20
Q.Rif. : 76.00

NUMERO SEZIONE	1	2	3	4
DISTANZE PROGRESSIVE	0+00.00	0+10.00	0+20.00	0+26.87
DISTANZE PARZIALI		10,00	10,00	6,87
QUOTE PROGETTO	77,59	77,59	77,59	77,59
QUOTE TERRENO	76,50	76,81	76,73	76,70
DIFFERENZA QUOTE	0,09	0,09	0,09	0,09
ETTOMETRICHE	00			00


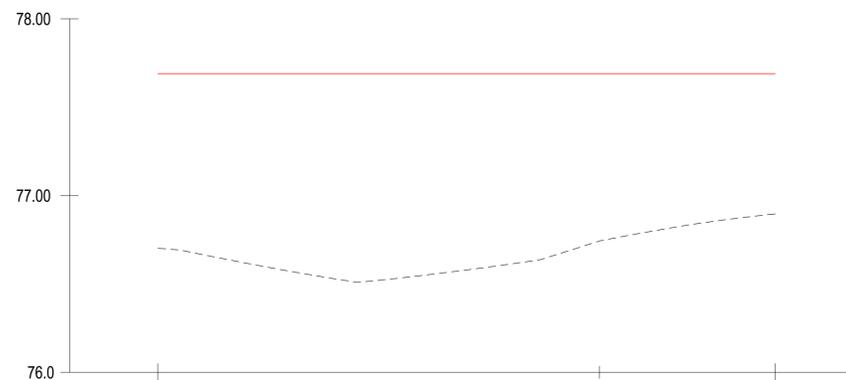


Profilo: R01-Corona B02-B03
Scala : 200:20
Q.Rif. : 76.00

NUMERO SEZIONE	1	2	3	4	5
DISTANZE PROGRESSIVE	0+00.00	0+10.00	0+20.00	0+30.00	0+34.94
DISTANZE PARZIALI		10,00	10,00	10,00	4,94
ETTOMETRICHE	00				00



CARTA TECNICA REGIONALE | SCALA 1:5000

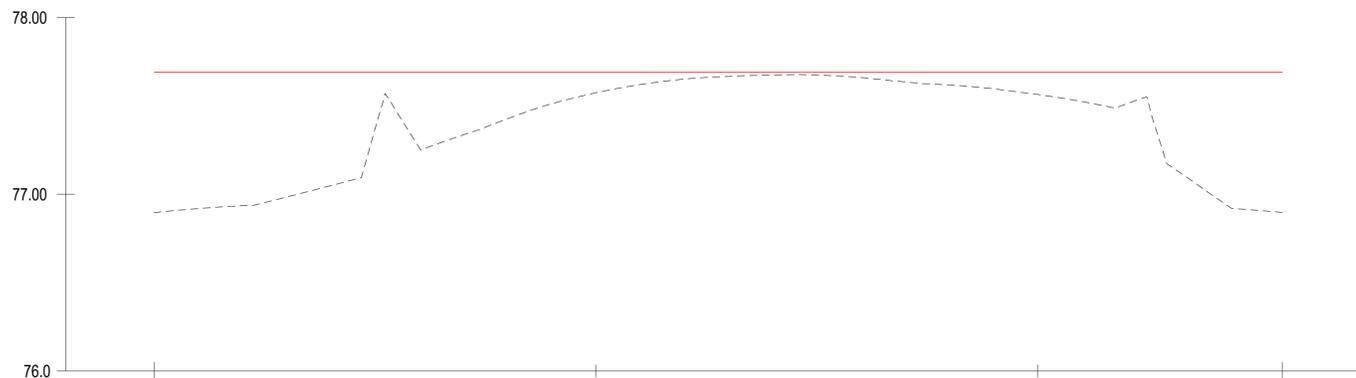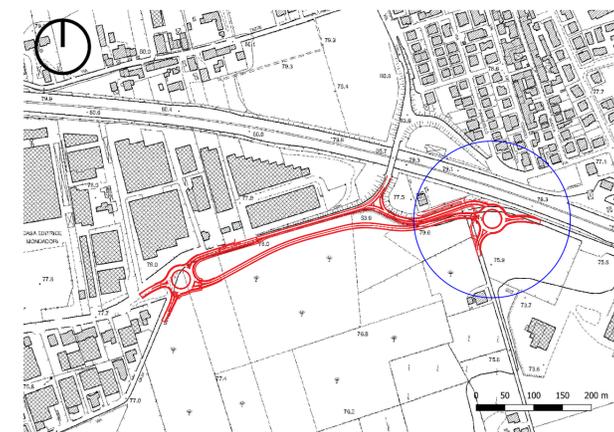

Profilo: R01-Corona B03-B01
Scala : 200:20
Q.Rif. : 76.00

NUMERO SEZIONE	1	2	3	4	5	6	7	8
DISTANZE PROGRESSIVE	0+00.00	0+10.00	0+20.00	0+30.00	0+40.00	0+50.00	0+60.00	0+63.86
DISTANZE PARZIALI		10,00	10,00	10,00	10,00	10,00	10,00	3,86
QUOTE PROGETTO	77,59	77,59	77,59	77,59	77,59	77,59	77,59	77,59
QUOTE TERRENO	76,59	77,26	77,40	77,60	77,60	77,59	76,59	76,59
DIFFERENZA QUOTE	0,79	0,64	0,26	0,04	0,00	0,10	0,79	0,79
ETTOMETRICHE	00							00



COMUNE DI SOMMACAMPAGNA
PROVINCIA DI VERONA

REALIZZAZIONE DELLA STRADA DI VARIANTE VIA ARTIGIANATO - AEROPORTO
NELLA FRAZIONE DI CASELLE

PROGETTO ESECUTIVO

Titolo Tav.

STATO DI PROGETTO:
ROTATORIA 01 - CORONA
PROFILI

IL RESPONSABILE DELL'INTEGRAZIONE DELLE PRESTAZIONI SPECIALISTICHE:
ing. Sandro D'Agostini - L&S ENGINEERING srl - Ordine degli Ingegneri di Belluno num. 547 sez. A

IL PROGETTISTA:
ing. Lara Stefani - L&S ENGINEERING srl - Ordine degli Ingegneri di Belluno num. 683 sez. A

IL COORDINATORE PER LA SICUREZZA IN FASE DI PROGETTAZIONE:
prof. ing. Claudio Modena - SM Ingegneria srl - Ordine degli Ingegneri di Verona n. 830 sez. A

DATA:
APRILE 2023

RUP:
geom. Paolo Franchini

DEC:
--

11.06

COLLABORATORI:
ing. Mattia Cesta - SM Ingegneria srl - Ordine degli Ingegneri di Verona n. 4693 sez. A
Collaborazione alla progettazione generale
ing. Elisa Fregona - L&S ENGINEERING srl - Ordine degli Ingegneri di Belluno num. 1369 sez. A
Collaborazione alla progettazione generale
ing. Massimo De Pasqual - L&S ENGINEERING srl - Ordine degli Ingegneri di Belluno num. 980 sez. A
Collaborazione alla progettazione generale

1:200

Codice	Liv.	WBS	Disciplina	Ambito	Rev.
2	0	2	E	R	0
1	T	R	A	F	P
0	1	A			

Nome file: 11.06-2023ER01TRAFF01_A-R01_C_SDP_Profili

Rev.	Descrizione	Data	Redatto	Verificato	Approvato
A	EMISSIONE	APR 23		LS	SDA

CAPOGRUPPO:



MANDANTI:

