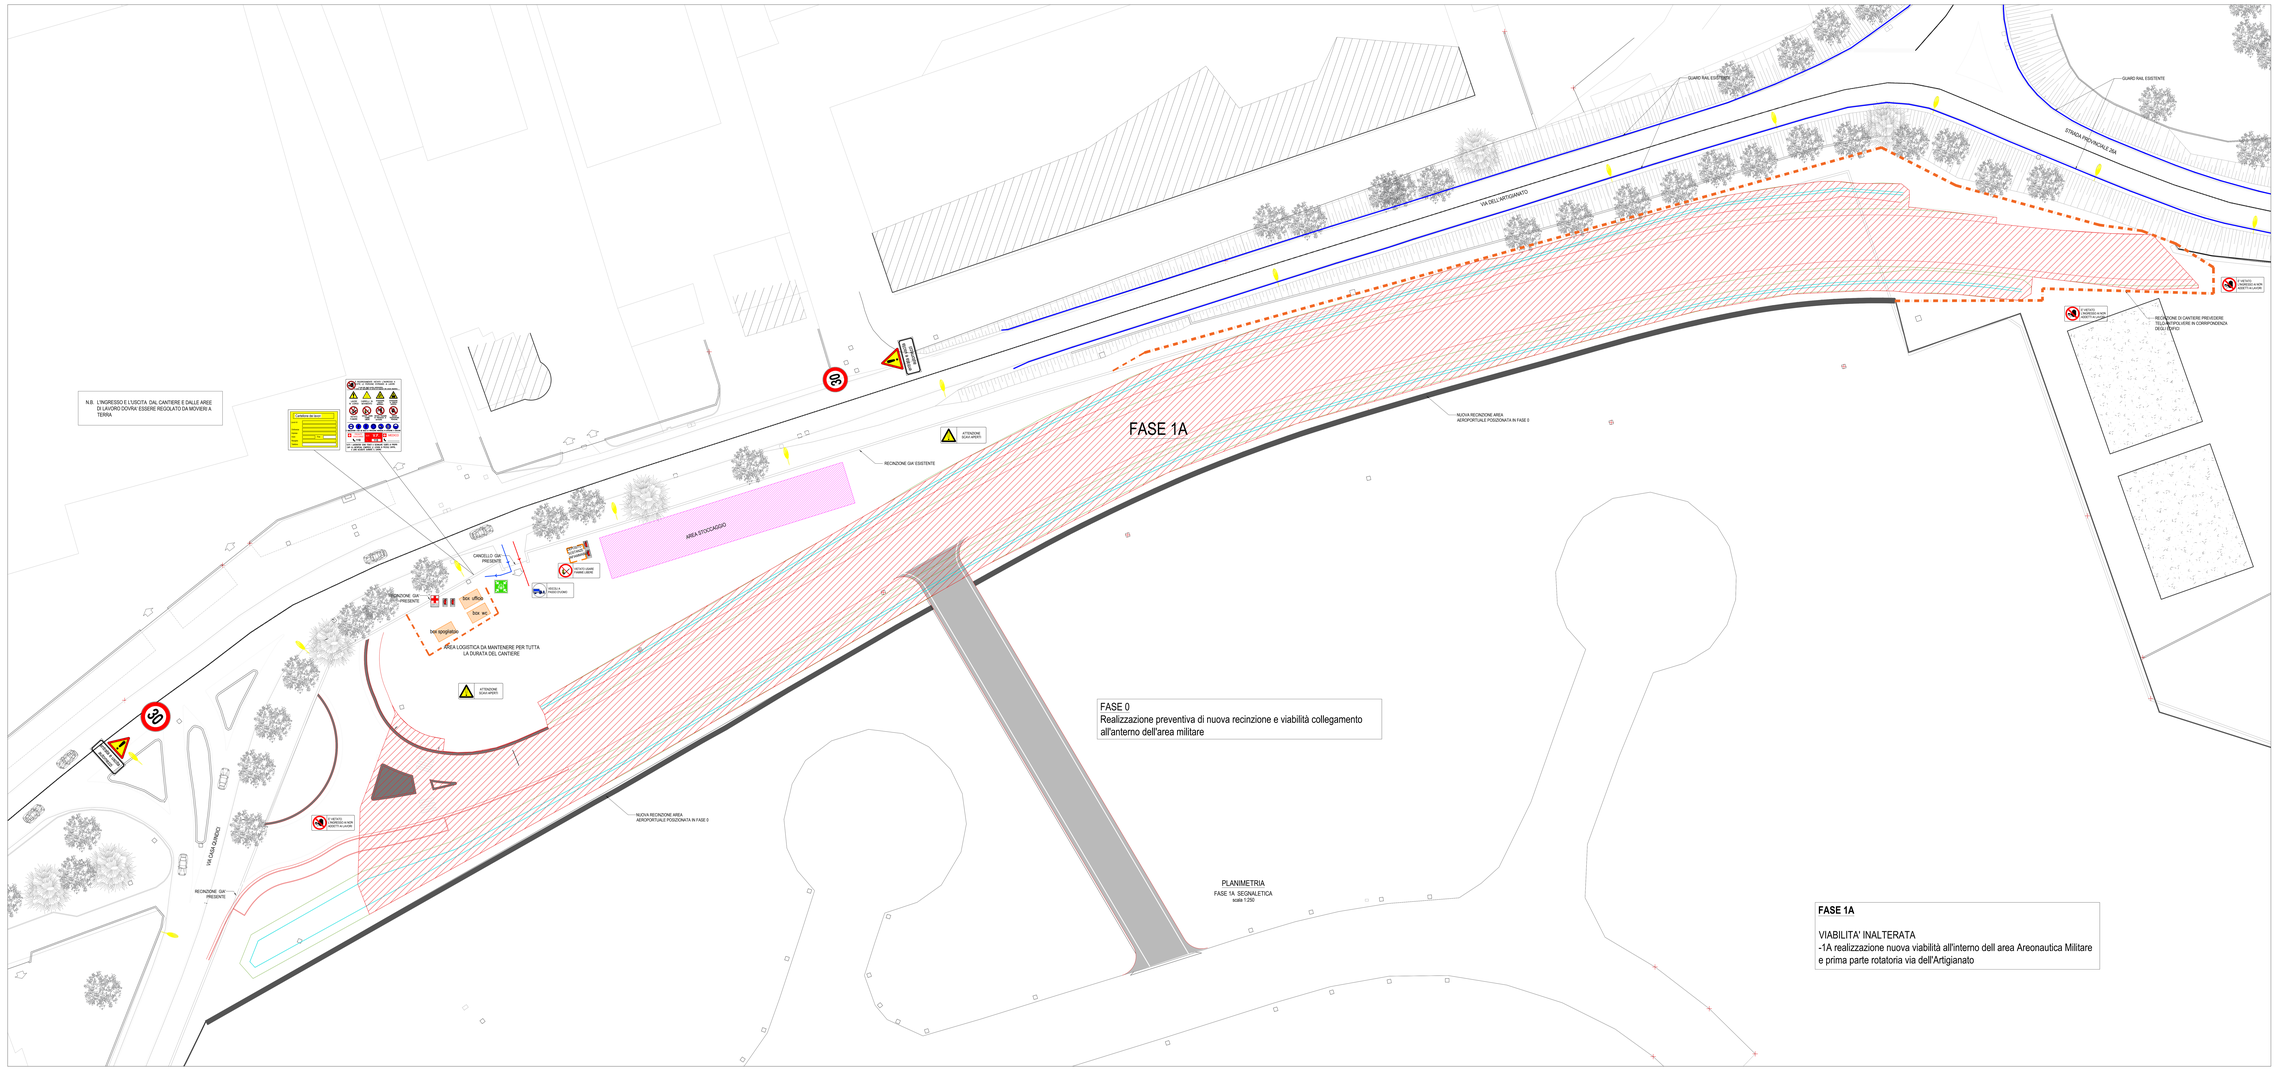
FASE 1A
N.B. L'INGRESSO E L'USCITA DAL CANTIERE E DALLE AREE DI LAVORO DOVRA' ESSERE REGOLATO DA MOVIERI A TERRA
Cantiere da bon
Inizio lavori
Fine lavori
Nr. addetti
Nr. mezzi
Nr. imprese
Nr. lavoratori
Nr. autonomi
Nr. subappalti
Nr. ditte