


**FASE 1D**  
 VIABILITA' MODIFICATA SENSO UNICO  
 ALTERNATO SU VIA STRADA PROVINCIALE 26A  
 -1D realizzazione ultimo tratto muro di contenimento

PLANIMETRIA  
 FASE 1D SEGNALETICA  
 scala 1:250

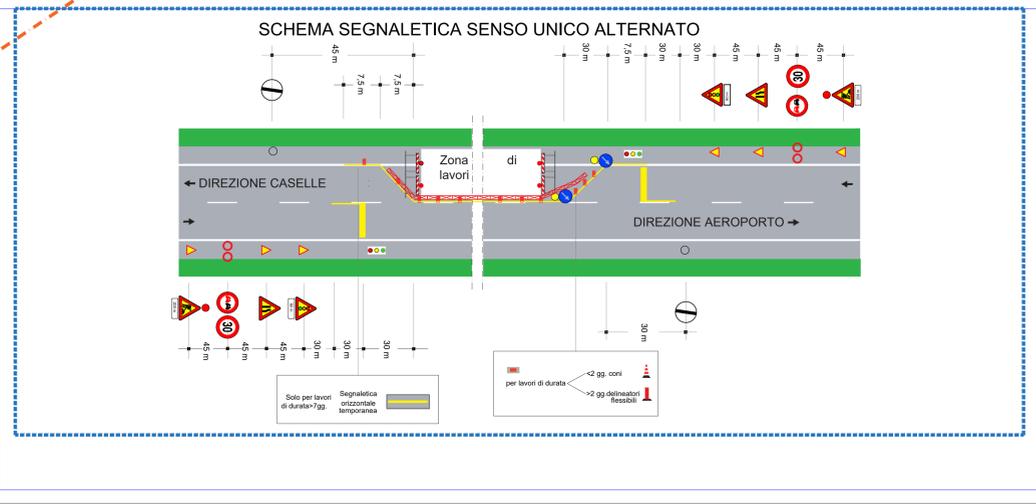

**LEGENDA SIMBOLI**

	BARACCHE DI CANTIERE PER UFF. D.L. IMPRESE / SERVIZI IGIENICI SPOGLIATOI / MENSA LAVORATORI		LAVORI IN CORSO
	AREA DI LAVORO		PERICOLO DI CADUTA
	AREA DI STOCCAGGIO		VEICOLI A PASSO D'UOMO
	RECINZIONE DI CANTIERE h=2M CON PANNELLI ZINCATI E BASI IN C.A. E RETI SCHERMANTE IN POLIETILENE ESTRUSO COLORATO DI ARANCIONE CON MAGLIE QUADRI		E' VIETATO L'INGRESSO AI NON ADDETTI AI LAVORI
	VIABILITA' MEZZI DA CANTIERE		CASSETTA PRONTO SOCCORSO
	VIABILITA' OPERE E TECNICI AFFERENTI AL CANTIERE		PUNTO DI RACCOLTA
	LINEA AEREA IMPIANTI		ESTINTORE A POLVERE KG 6
	CANCELLO DI ACCESSO AL CANTIERE 4.50x2.00 M		NEW JERSEY IN PLASTICA
	CANCELLO DI ACCESSO AL CANTIERE 1.50x2.00 M		NEW JERSEY IN CALCESTRUZZO
	NEW JERSEY IN CALCESTRUZZO		LAMPIONI ILLUMINAZIONE ESISTENTI

N.B.:  
 LA SEGNALETICA DEVE ESSERE CONCORDATA CON L'ENTE GESTORE DELLE STRADE PRIMA DELL'INSTALLAZIONE DEL CANTIERE  
 PER I SOTTOSERVIZI VEDASI TAVOLA DI PROGETTO. L'IMPRESA PRIMA DELLE OPERAZIONI DI SCAVO DOVRA' CONTATTARE GLI ENTI GESTORI DEI SOTTOSERVIZI PER DEFINIRE L'ESATTA POSIZIONE.

**COMUNE DI SOMMACAMPAGNA**  
 PROVINCIA DI VERONA

**REALIZZAZIONE DELLA STRADA DI VARIANTE VIA ARTIGIANATO - AEROPORTO**  
 NELLA FRAZIONE DI CASELLE

**PROGETTO ESECUTIVO**

Titolo Tav.  
**LAYOUT FASI DI CANTIERE 6 DI 11**

**IL RESPONSABILE DELL'INTEGRAZIONE DELLE PRESTAZIONI SPECIALISTICHE:**  
 Ing. Santo D'Agostini - LAS ENGINEERING srl - Ordine degli Ingegneri di Belluno num. 547 sez. A

**IL PROGETTISTA:**  
 Ing. Lara Stefani - LAS ENGINEERING srl - Ordine degli Ingegneri di Belluno num. 683 sez. A

**IL COORDINATORE PER LA SICUREZZA IN FASE DI PROGETTAZIONE:**  
 Prof. Ing. Claudio Modena - SM Ingegneria srl - Ordine degli Ingegneri di Verona n. 830 sez. A

DATA: APRILE 2023

RUP: geom. Paolo Franchini

DEC: ...

**15.10**

**COLLABORATORI:**  
 Ing. Mattia Cesta - SM Ingegneria srl - Ordine degli Ingegneri di Verona n. 4693 sez. A  
 Collaborazione alla progettazione generale  
 Ing. Elisa Fragna - LAS ENGINEERING srl - Ordine degli Ingegneri di Belluno num. 1369 sez. A  
 Collaborazione alla progettazione generale  
 Ing. Massimo De Pasquale - LAS ENGINEERING srl - Ordine degli Ingegneri di Belluno num. 980 sez. A  
 Collaborazione alla progettazione generale

Code	Liv.	WBS	Descrizione	Autore	Rev.
2	0	2	E	0	0
0	0	0	S	1	0
