


LEGENDA

- ACQUEDOTTO
- FOGNATURA
- GAS-CONDOTTA PRINCIPALE
- GAS-
- TELECOM
- LINEA ENEL
- ILLUMINAZIONE PUBBLICA
- CADITOIE

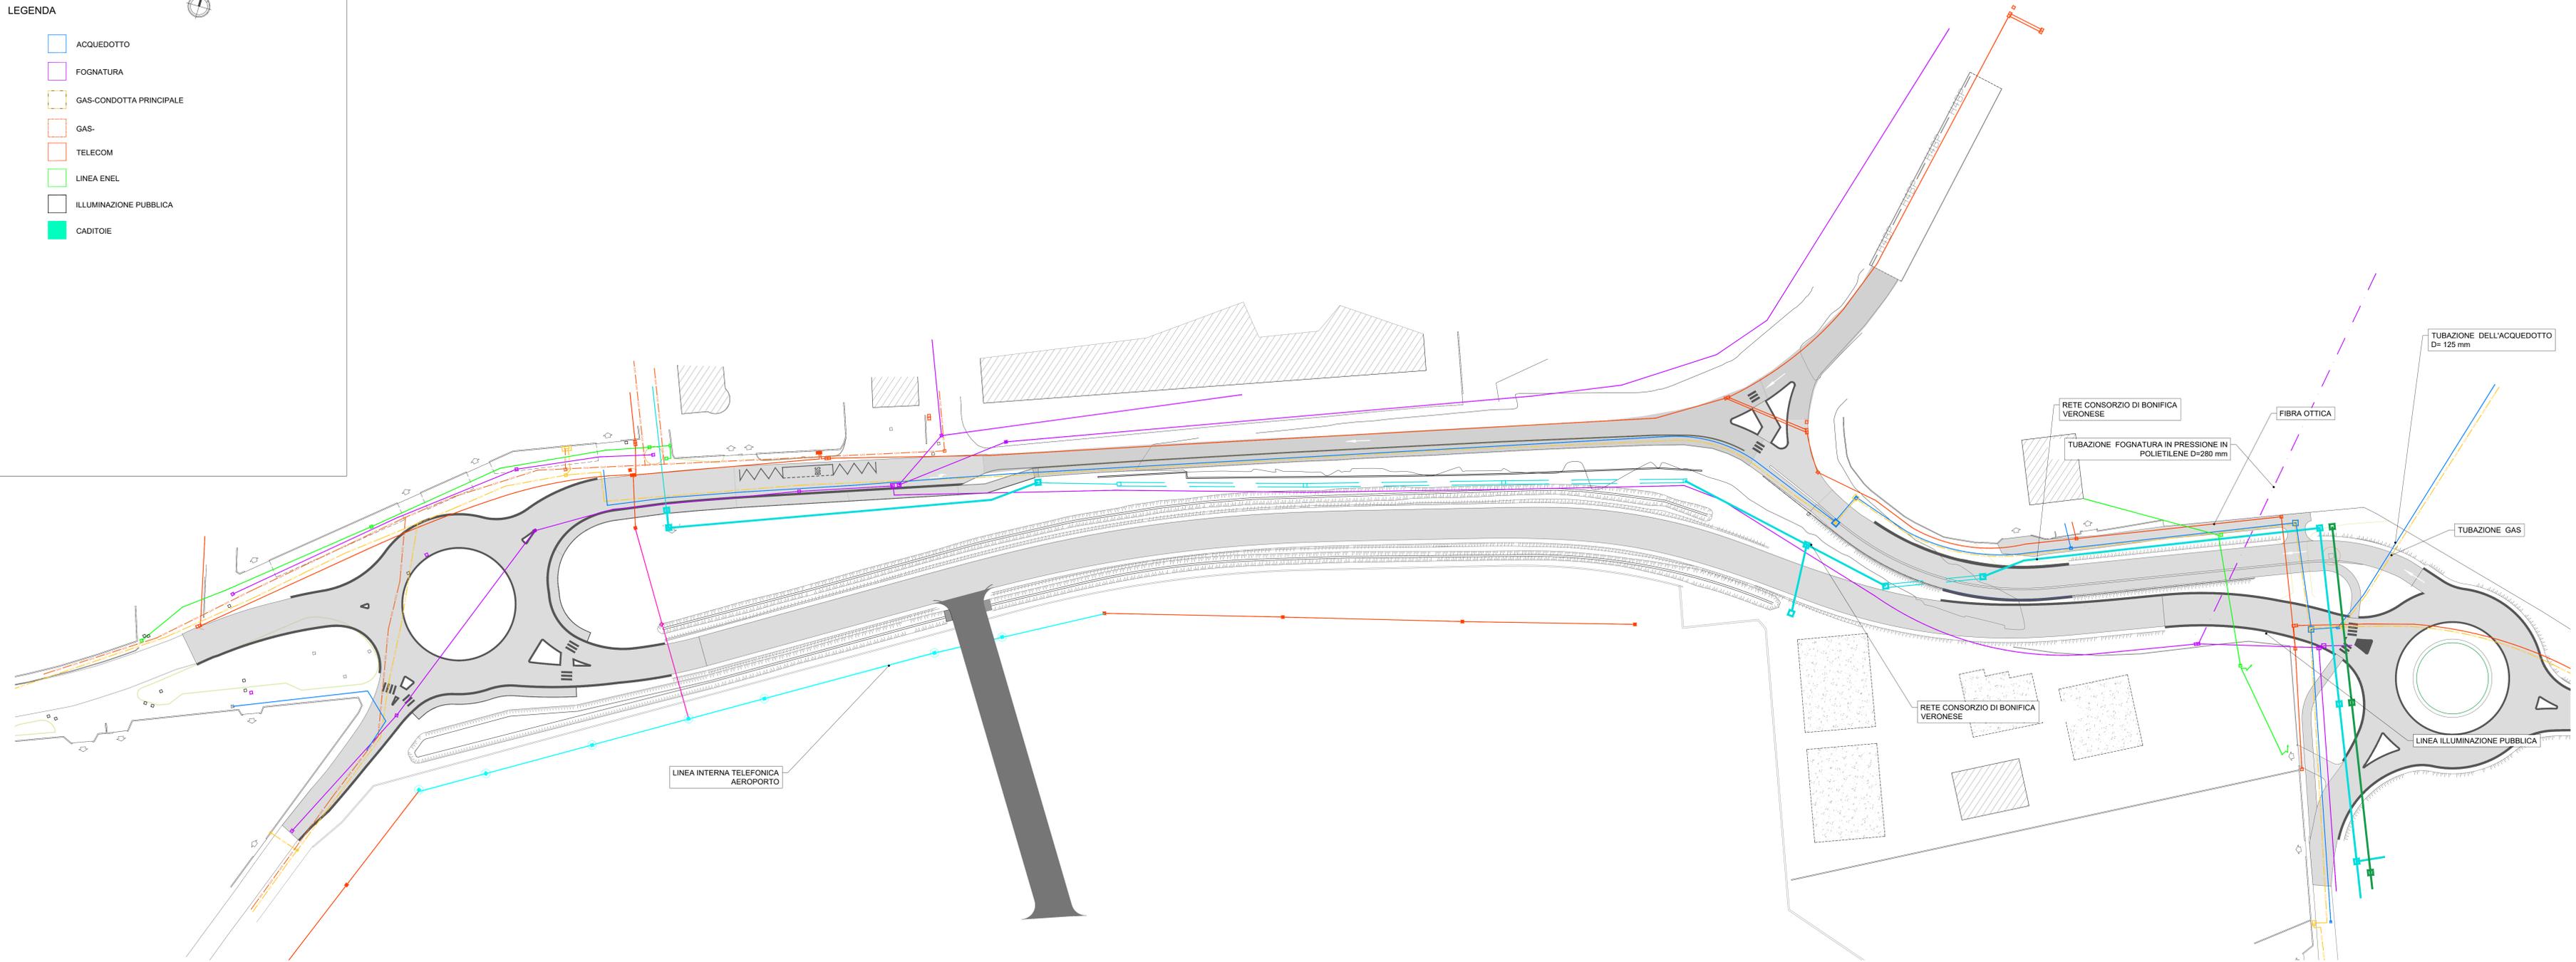

**COMUNE DI SOMMACAMPAGNA**  
PROVINCIA DI VERONA

---

**REALIZZAZIONE DELLA STRADA DI VARIANTE VIA ARTIGIANATO - AEROPORTO  
NELLA FRAZIONE DI CASELLE**

---

**PROGETTO ESECUTIVO**

---

Titolo Tav.  
**PLANIMETRIA DELLA RISOLUZIONE  
DEI SOTTOSERVIZI INTERFERENTI**

---

**IL RESPONSABILE DELL'INTEGRAZIONE DELLE PRESTAZIONI SPECIALISTICHE:**  
ing. Sandro D'Agostini - LAS ENGINEERING srl - Ordine degli Ingegneri di Belluno num. 547 sez. A

**IL PROGETTISTA:**  
ing. Lara Stefani - LAS ENGINEERING srl - Ordine degli Ingegneri di Belluno num. 663 sez. A

**IL COORDINATORE PER LA SICUREZZA IN FASE DI PROGETTAZIONE:**  
prof. ing. Claudio Modena - SM Ingegneria srl - Ordine degli Ingegneri di Verona n. 650 sez. A

---

DATA: APRILE 2023	RUP: geom. Paolo Franchini	DEC: ...
----------------------	-------------------------------	-------------

17.03

1:500														
Codice	Liv.	WBS	Disegna	Ambito	Rev.									
2	0	2	3	E	G	0	0	I	N	T	P	0	1	A

Nome file: 17.03-2023EG00INTPP01\_A-PlanSotProg

A	EMISSIONE	APR 23	LS	SDA
Rev.	Descrizione	Data	Redatto	Verificato / Approvato

CAPOGRUPPO:

MANDANTI: