

POZZETTO TIPO 1 - CON PASSO D'UOMO | SCALA 1:25

POZZETTO TIPO 2 - POZZETTO SINGOLO | SCALA 1:25











POZZETTO TIPO 3 - POZZETTO TRIPLO | SCALA 1:25

POZZETTO TIPO 4 - CON PASSO D'UOMO | SCALA 1:25


POZZETTO TIPO 5 - POZZETTO TRIPLO | SCALA 1:25

LEGENDA

- CANALE CONSORTILE ESISTENTE NON RIUTILIZZATO
- CANALE CONSORTILE ESISTENTE RIUTILIZZATO
- CANALE CONSORTILE NUOVO TRATTO
- CANALE PRIVATO ESISTENTE NON RIUTILIZZATO
- CANALE PRIVATO ESISTENTE RIUTILIZZATO
- CANALE PRIVATO NUOVO

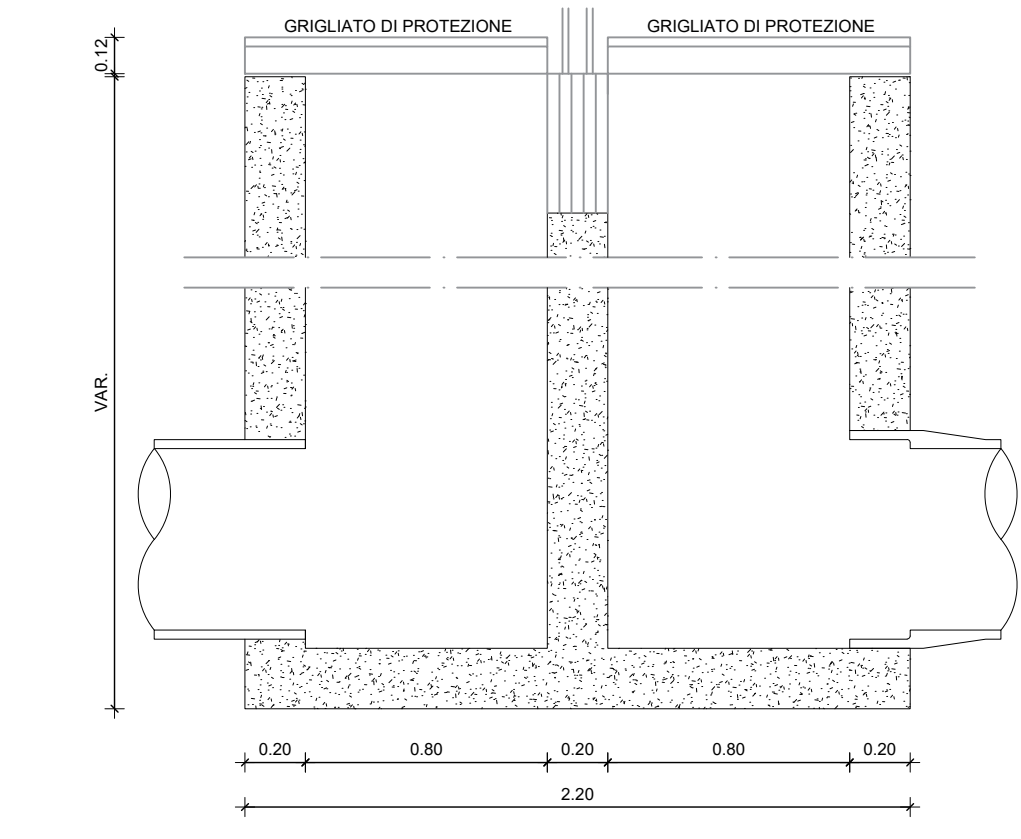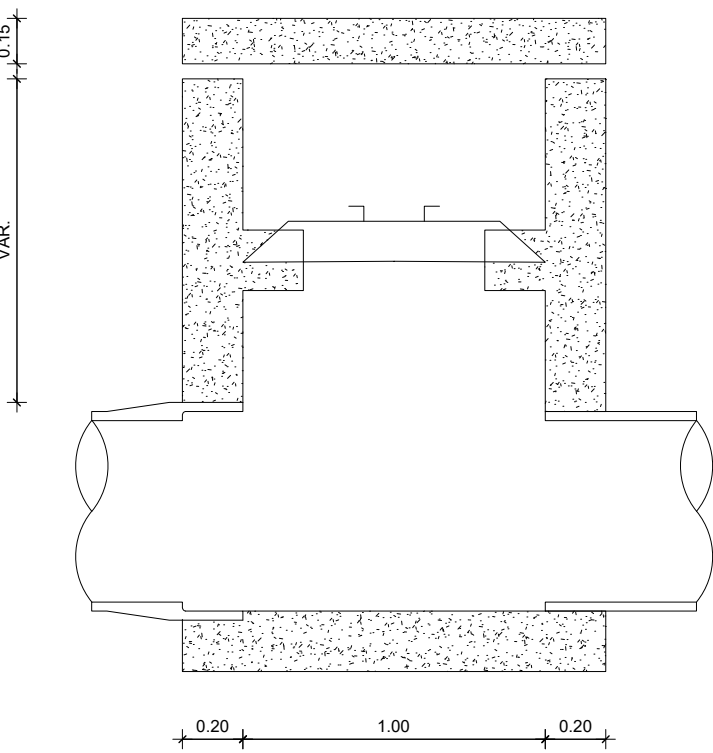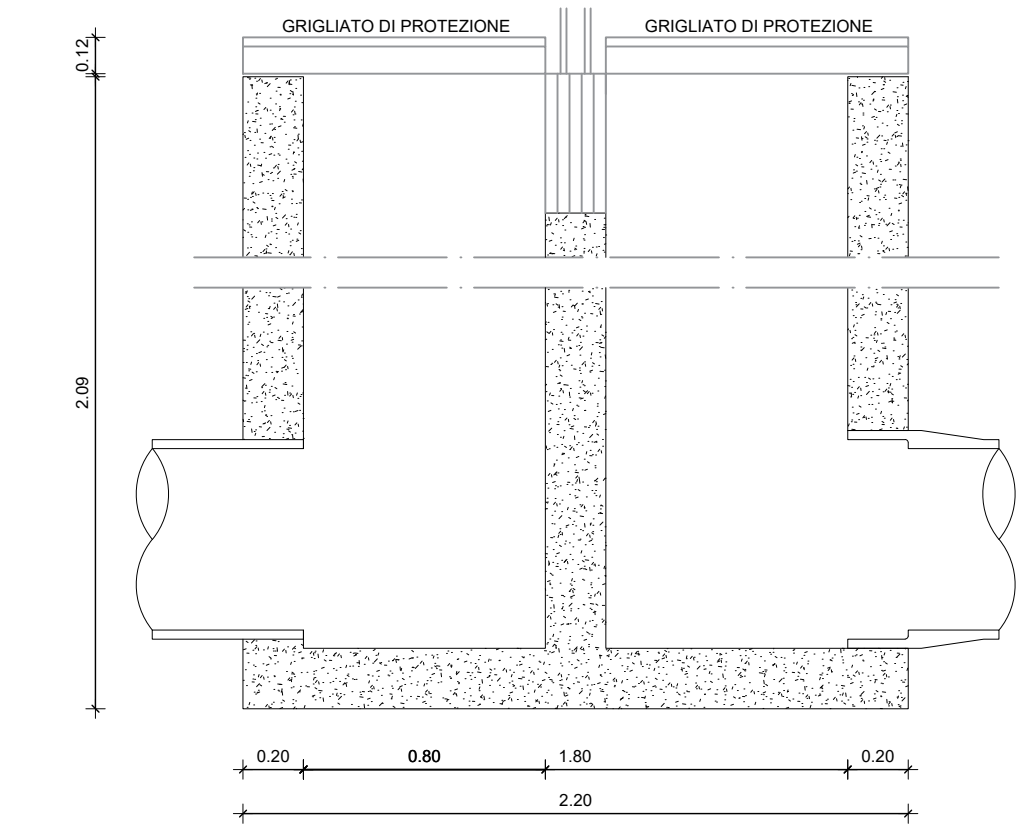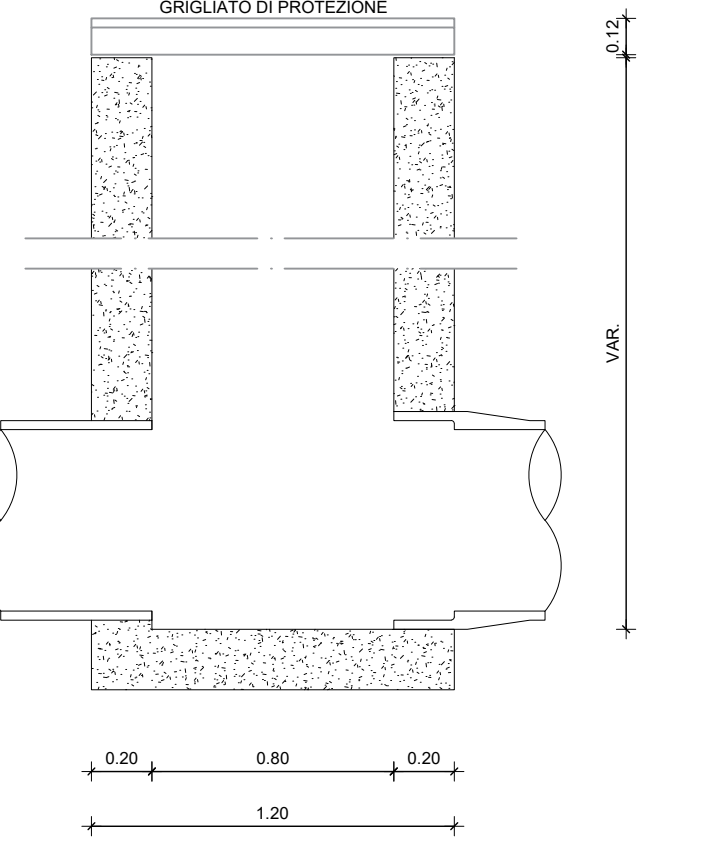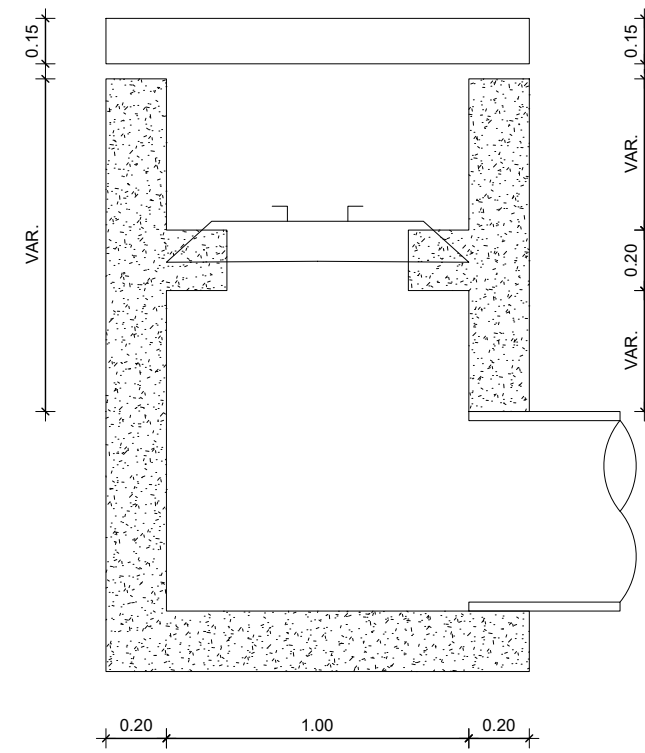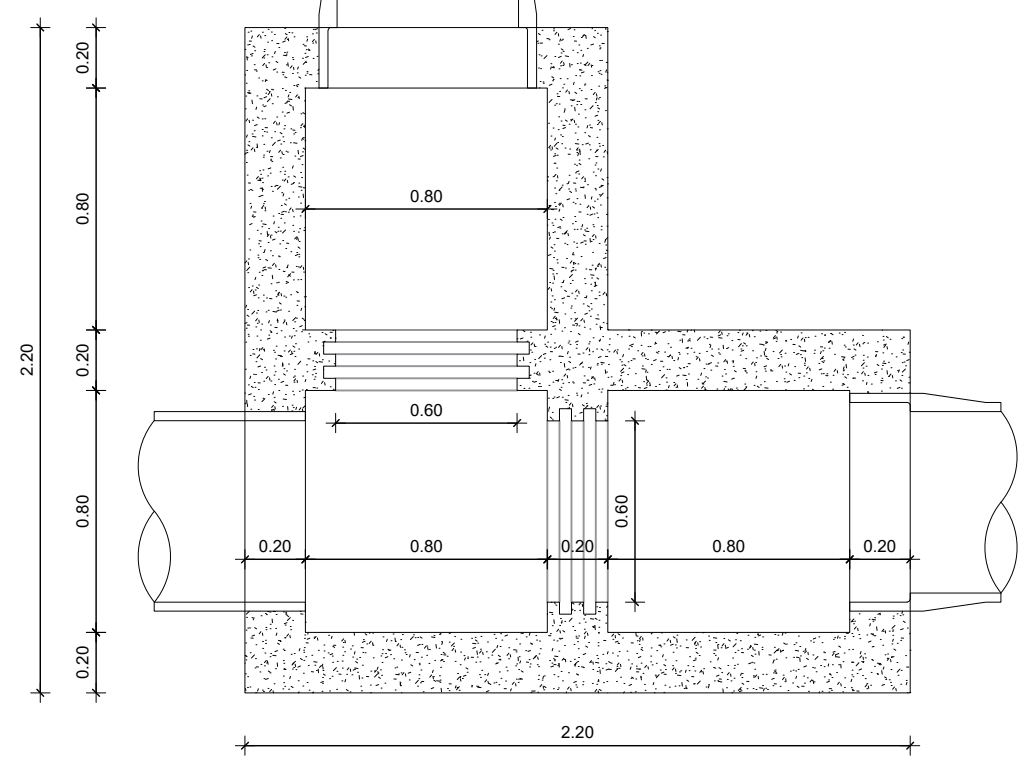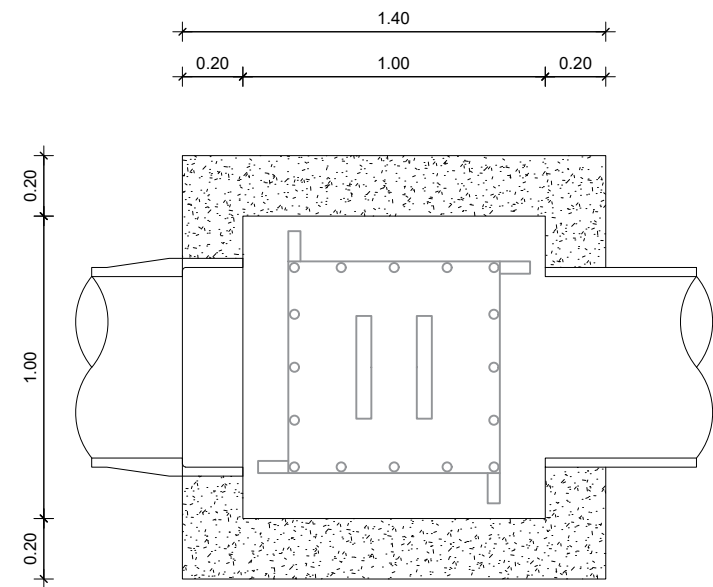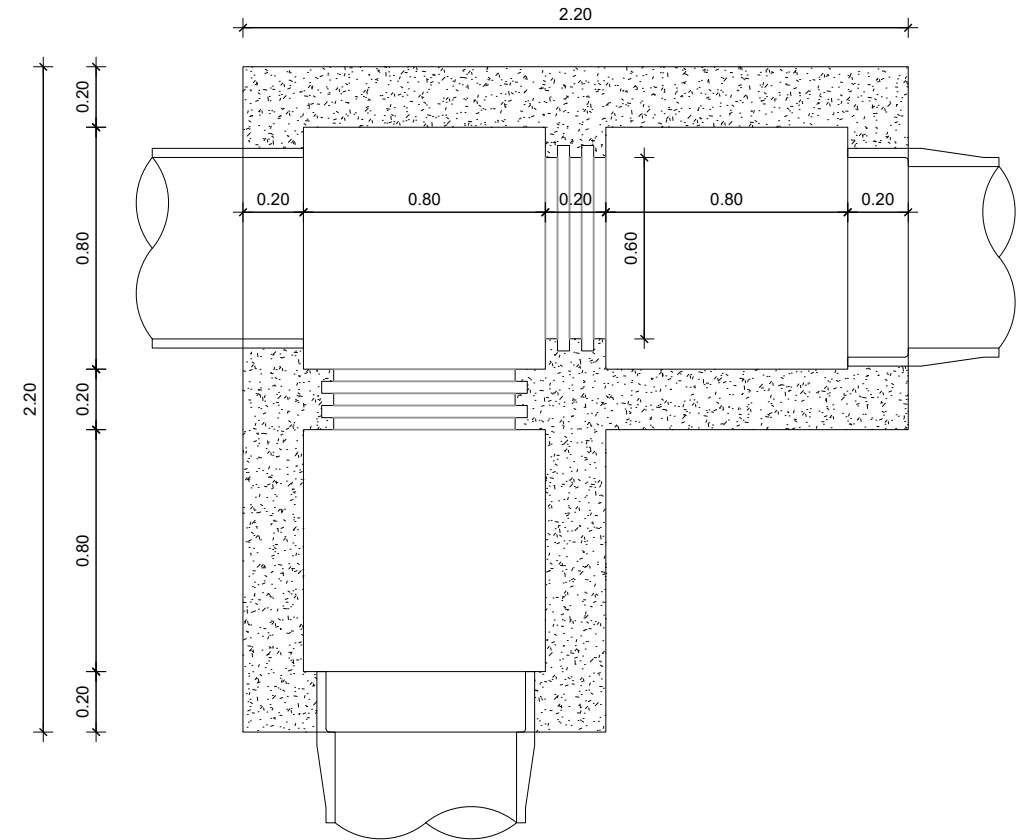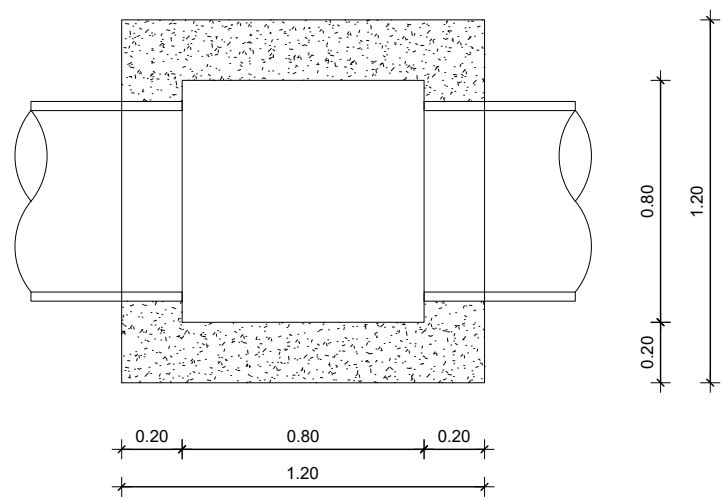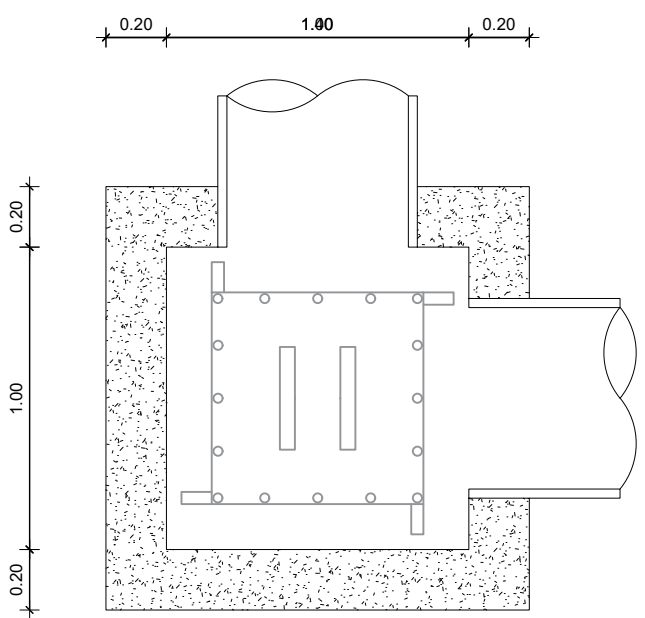

KEYMAP

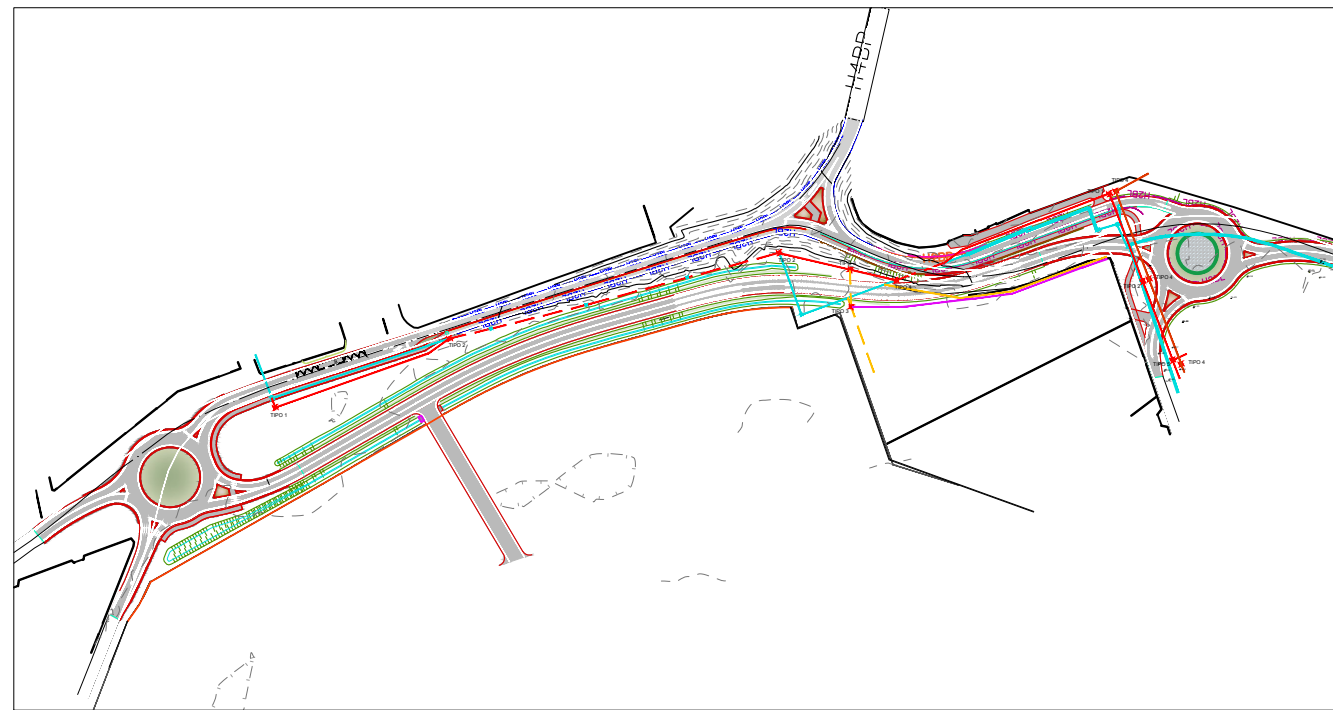

COMUNE DI SOMMACAMPAGNA
PROVINCIA DI VERONA

REALIZZAZIONE DELLA STRADA DI VARIANTE VIA ARTIGIANATO - AEROPORTO
NELLA FRAZIONE DI CASELLE

PROGETTO ESECUTIVO

Titolo Tav.

PLANIMETRIA DI PROGETTO E PARTICOLARI
COSTRUTTIVI - SPOSTAMENTO SOTTOSERVIZI
CONSORZIO DI BONIFICA VERONESE

IL RESPONSABILE DELL'INTEGRAZIONE DELLE PRESTAZIONI SPECIALISTICHE:
Ing. Sandro D'Agostini - LAS ENGINEERING srl - Ordine degli Ingegneri di Belluno num. 547 sez. A

IL PROGETTISTA:
Ing. Lara Stefani - LAS ENGINEERING srl - Ordine degli Ingegneri di Belluno num. 683 sez. A

IL COORDINATORE PER LA SICUREZZA IN FASE DI PROGETTAZIONE:
prof. Ing. Claudio Modena - SM Ingegneria srl - Ordine degli Ingegneri di Verona n. 930 sez. A

DATA:
APRILE 2023

RUP:
geom. Paolo Franchini

DEC:
--

17.04

1:500

Nome file: 17.04.2023EGOOMPP02_A-SpotCBV

Rev.	Descrizione	Data	Redatto	Verificato	Approvato
A	EMISSIONE	APR 23	EF	LS	SDA

CAPOGRUPPO:

MANDANTI: